




***Uso**

Alojar cables de conexiones en
redes de distribución subterránea.

RAL-03

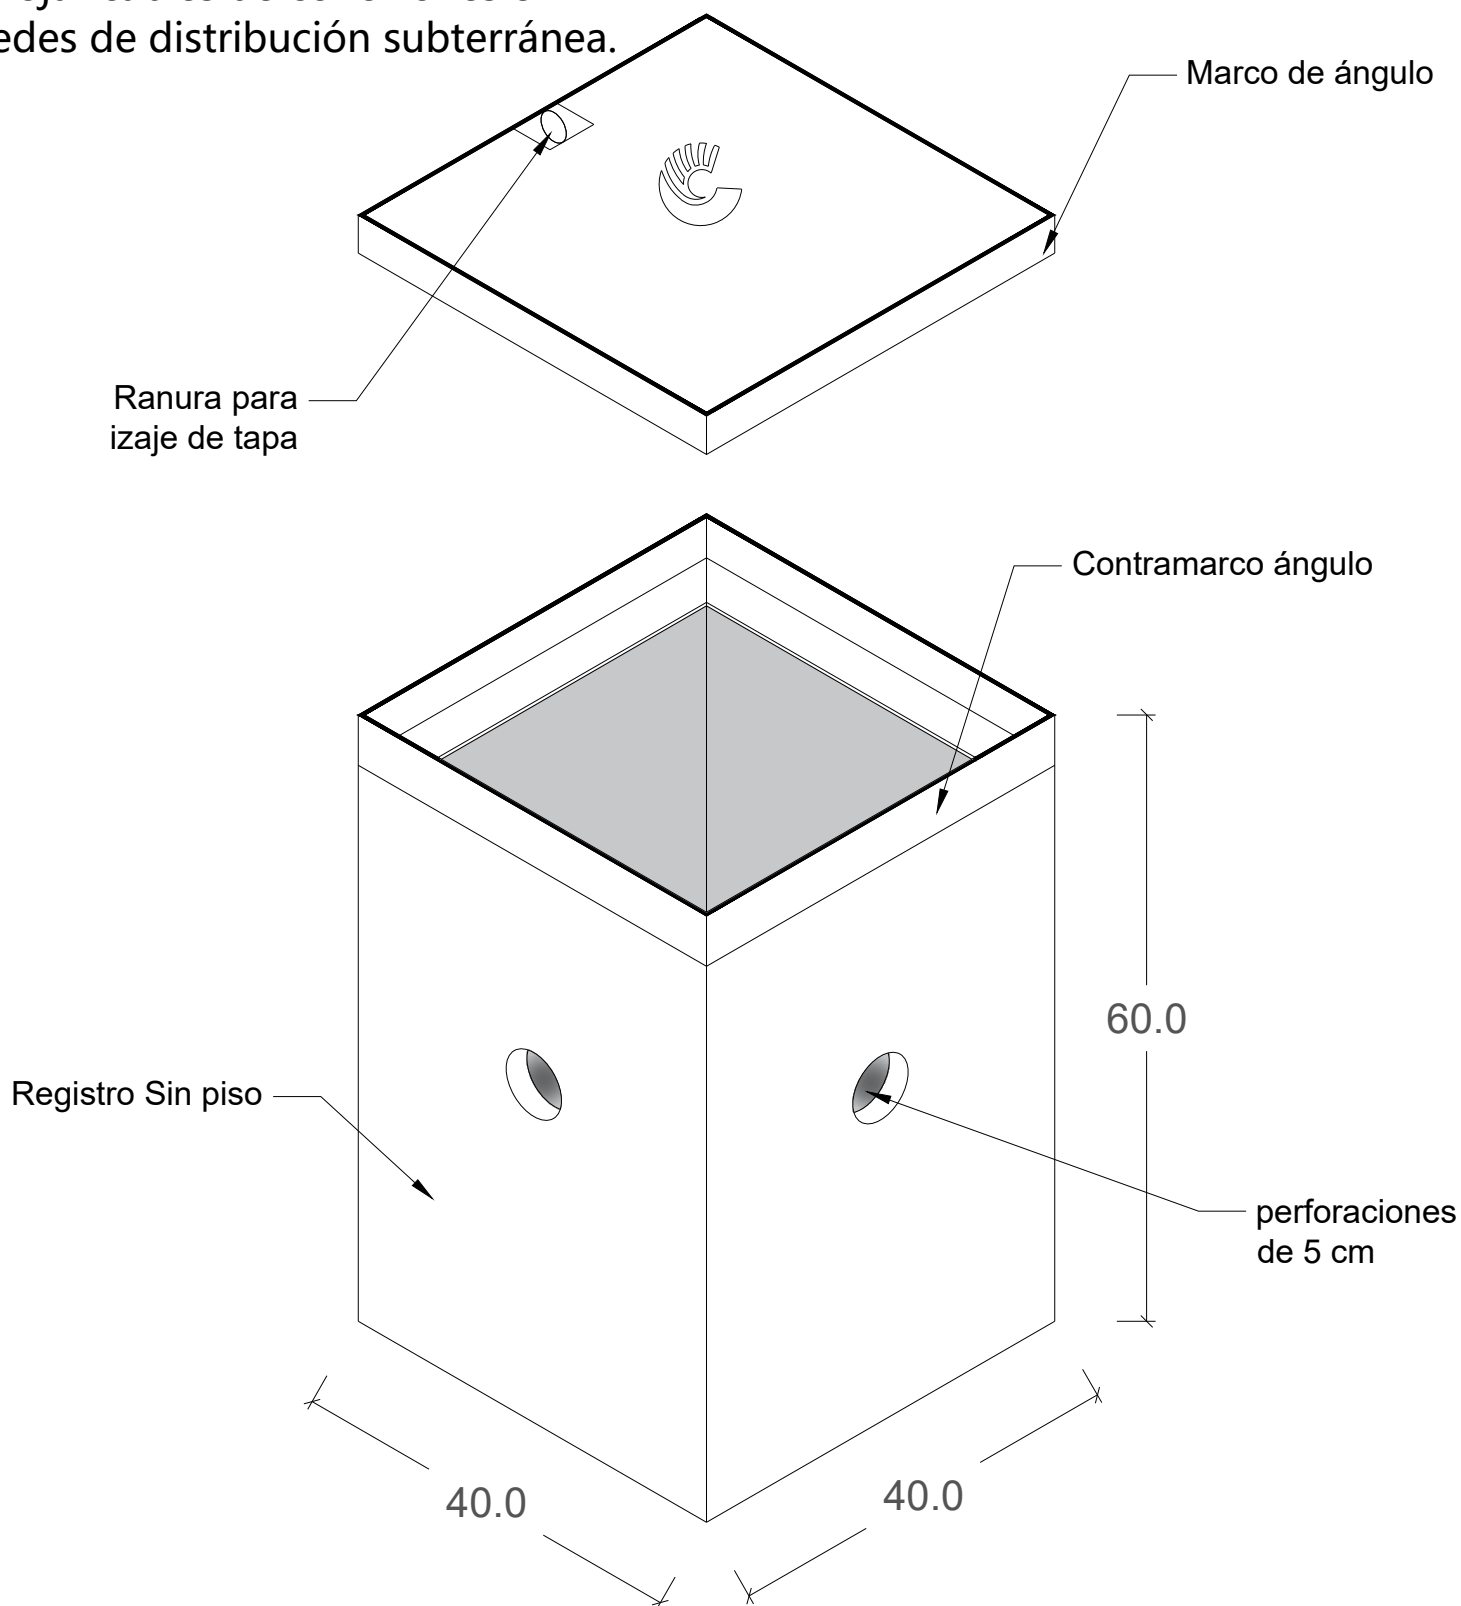

***Peso aproximado**


Registro: 72 kg
Tapa: 23 kg.

***Diseño de carga**


Banqueta (Carga Peatonal)

HOJA 1/2


Tolerancias: $\pm 1.5\%$		Norma: N/A
Acotación: cm		Revisión: N/A
Revisión: 0		No. Plano: RAL-03
		Fecha: 15/Abr/2025

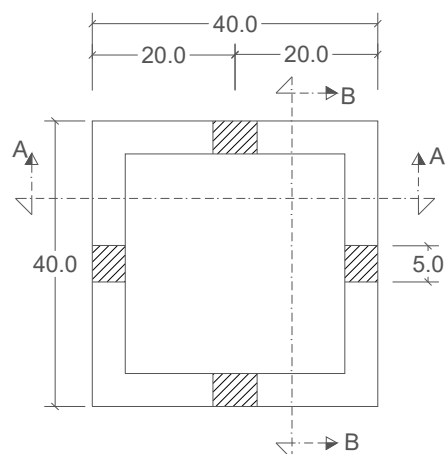


Vista Planta

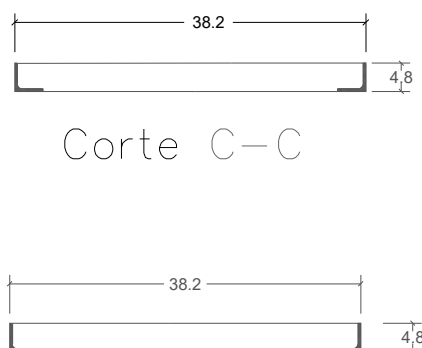


Corte C-C

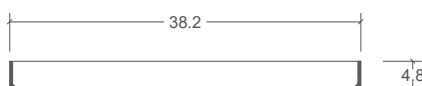


Corte D-D

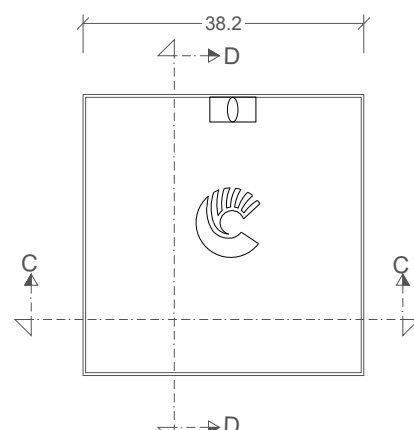

Vista Planta Tapa

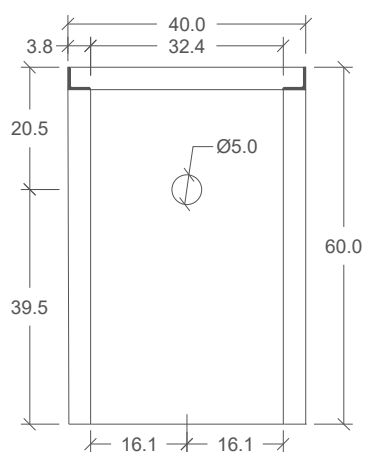

Corte A-A

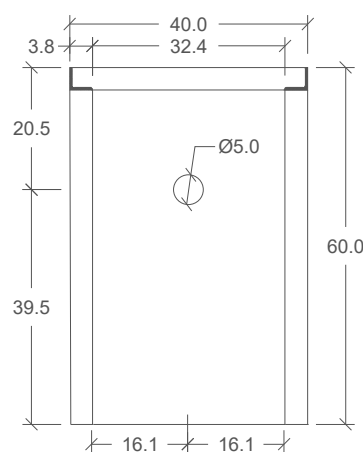

Corte B-B

1. Concreto $f'c=200 \text{ kg/cm}^2$
2. Refuerzo de malla electrosoldada.
3. Marco y contramarco de ángulo de acero.

Marco y contramarco galvanizados por inmersión en caliente o pintura rojo anticorrosivo.

4. Solera con ranura para remoción de tapa.
5. Aplicación de membrana de curado para el concreto.
6. Diseño de carga: Banqueta (carga peatonal).
7. Peso aproximado:
 - Registro: 72 kg.
 - Tapa: 23 Kg

ESPECIFICACIONES

HOJA 2/2

Tolerancias: $\pm 2.5 \%$		Norma: CFE	N/A
Acotación: cm		S/E	No. Plano: RAL-03
Revisión: 0		Fecha: 15/Abr/2025	