


***Uso**

Alojar cables de energía, en redes de distribución subterránea; estos van de paso saliendo en dos direcciones.

BTR-05

Aro y Tapa 84B
(Concreto Polimérica o hierro fundido)

Ventanas para la salida de cables al transformador

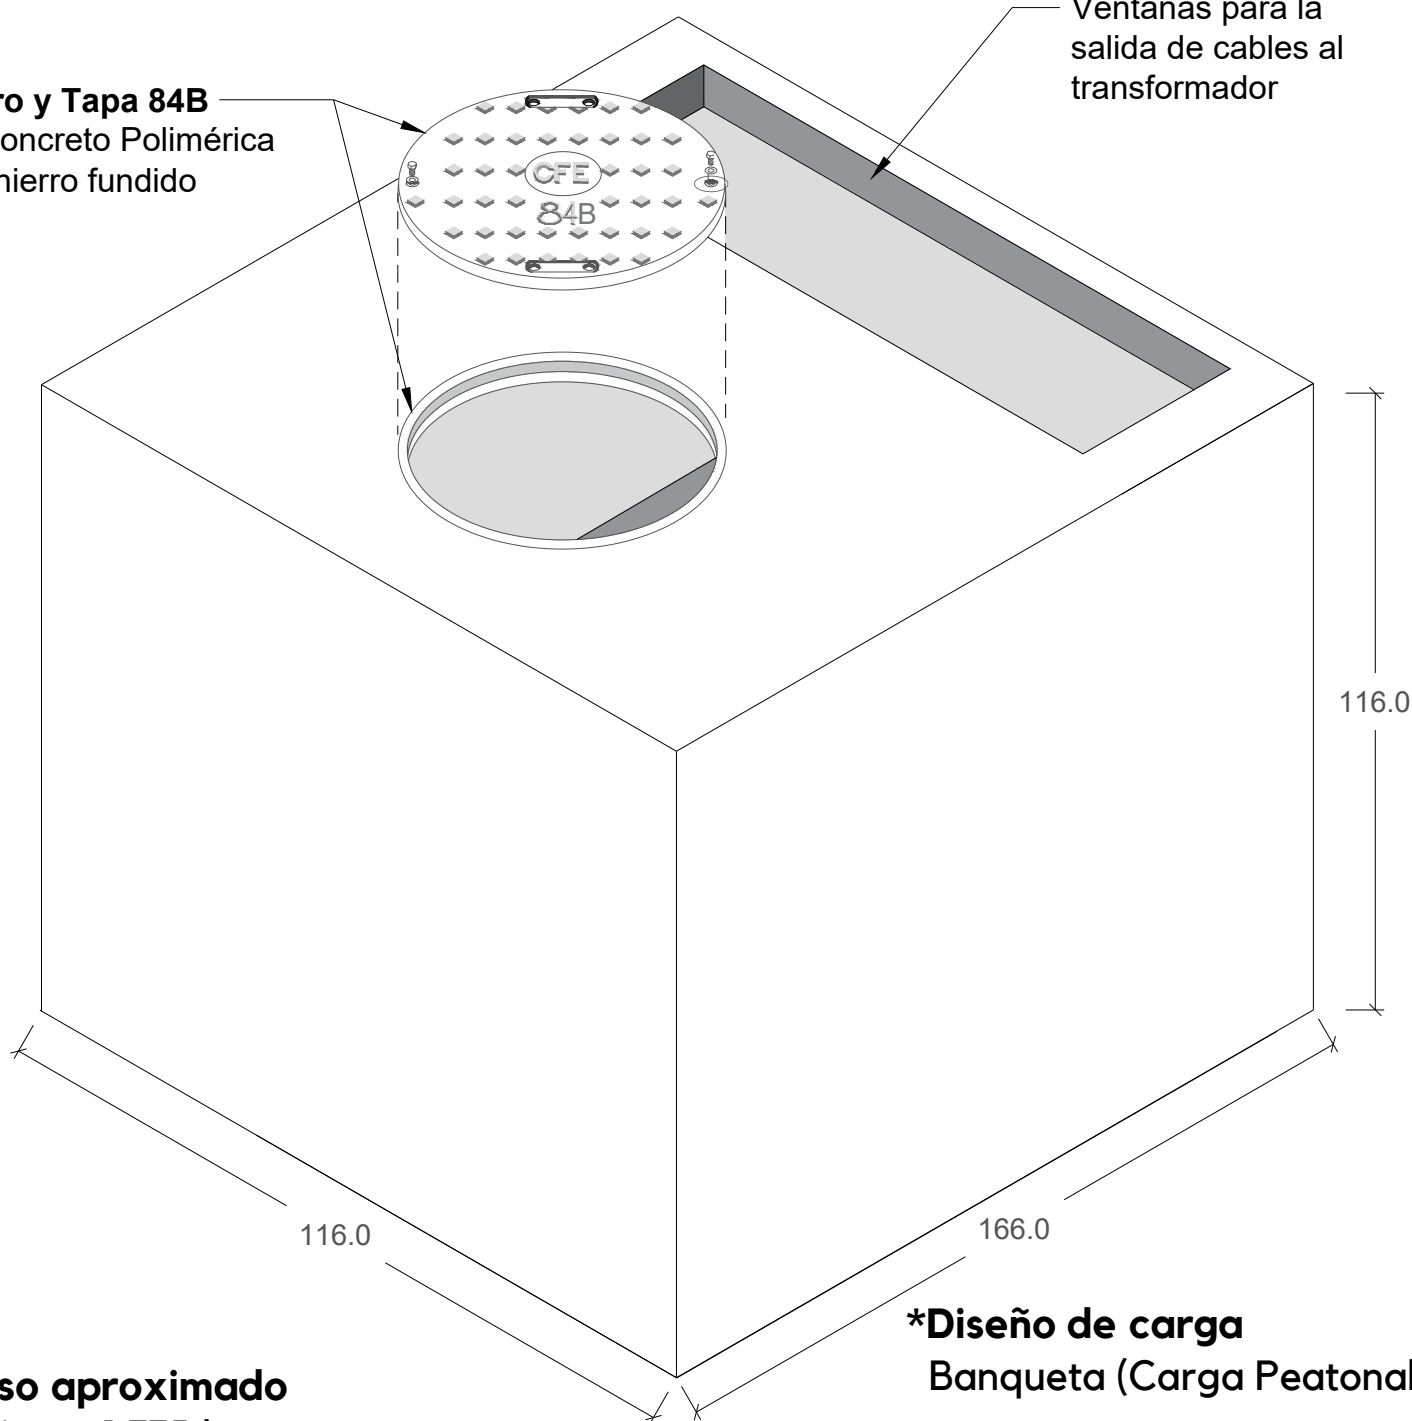

***Peso aproximado**

Registro: 1,775 kg.

Aro y Tapa 84B Polimérica : 42 kg.


Aro y tapa 84B Hierro Fundido : 120 kg.

***Diseño de carga**


Banqueta (Carga Peatonal)

HOJA 1/2


Tolerancias: $\pm 2.5\%$		Norma: CFE-BT1FRMTB3
Acotación: cm		Revisión: 2005
Revisión: 0	S/E	No. Plano: BTR-05
		Fecha: 05/Nov/2018

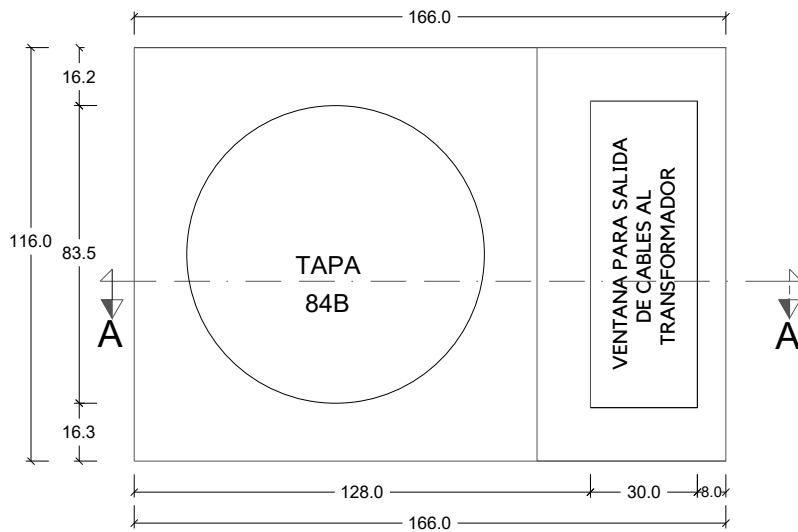

Vista Planta

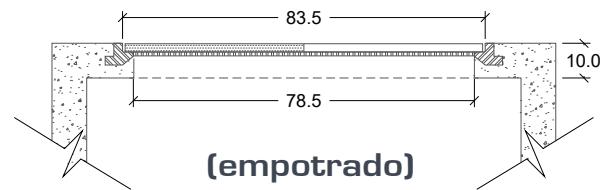


(empotrado)

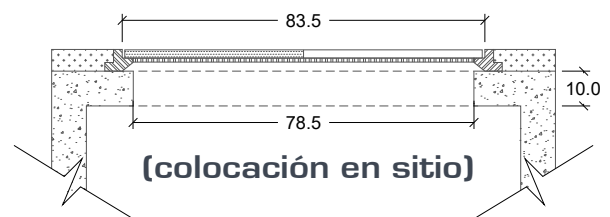

(colocación en sitio)

Detalle Colocación Aro y Tapa

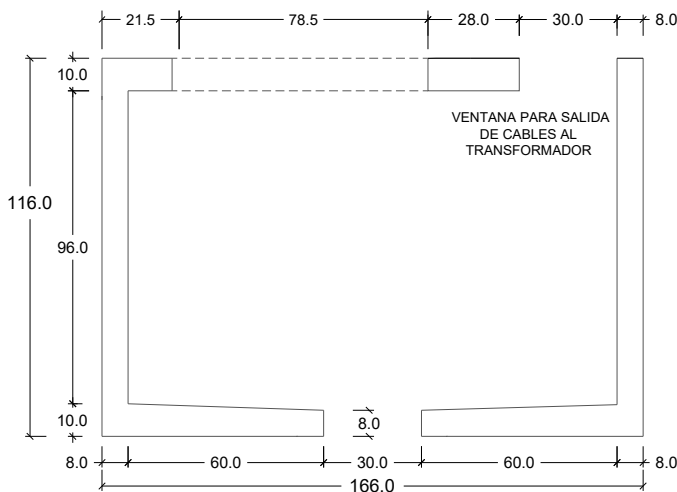

Corte A-A

ESPECIFICACIONES

1. Concreto $f'c=200 \text{ kg/cm}^2$.
2. Refuerzo de Malla electrosoldada.
3. Aplicación de membrana de curado para el concreto.
4. Tapa 84B fo.fo o Polimérica.
5. Registro con ventana para cárcamo.
6. Diseño de carga: Banqueta(carga peatonal).
7. Peso Aproximado:
 - Registro: 1,775 kg.
 - Aro y Tapa 84B Polimérica : 42 kg.
 - Aro y tapa 84B Hierro Fundido : 120 kg.

HOJA 2/2

Tolerancias: +- 2.5 %		Norma: CFE-BT1FRMTB3
Acotación: cm		Revisión: 2005
Revisión: 0		No. Plano: BTR-05
		Fecha: 05/Nov/2018