


***Uso**
Registro y tapa para alcantarillado

BTD-17

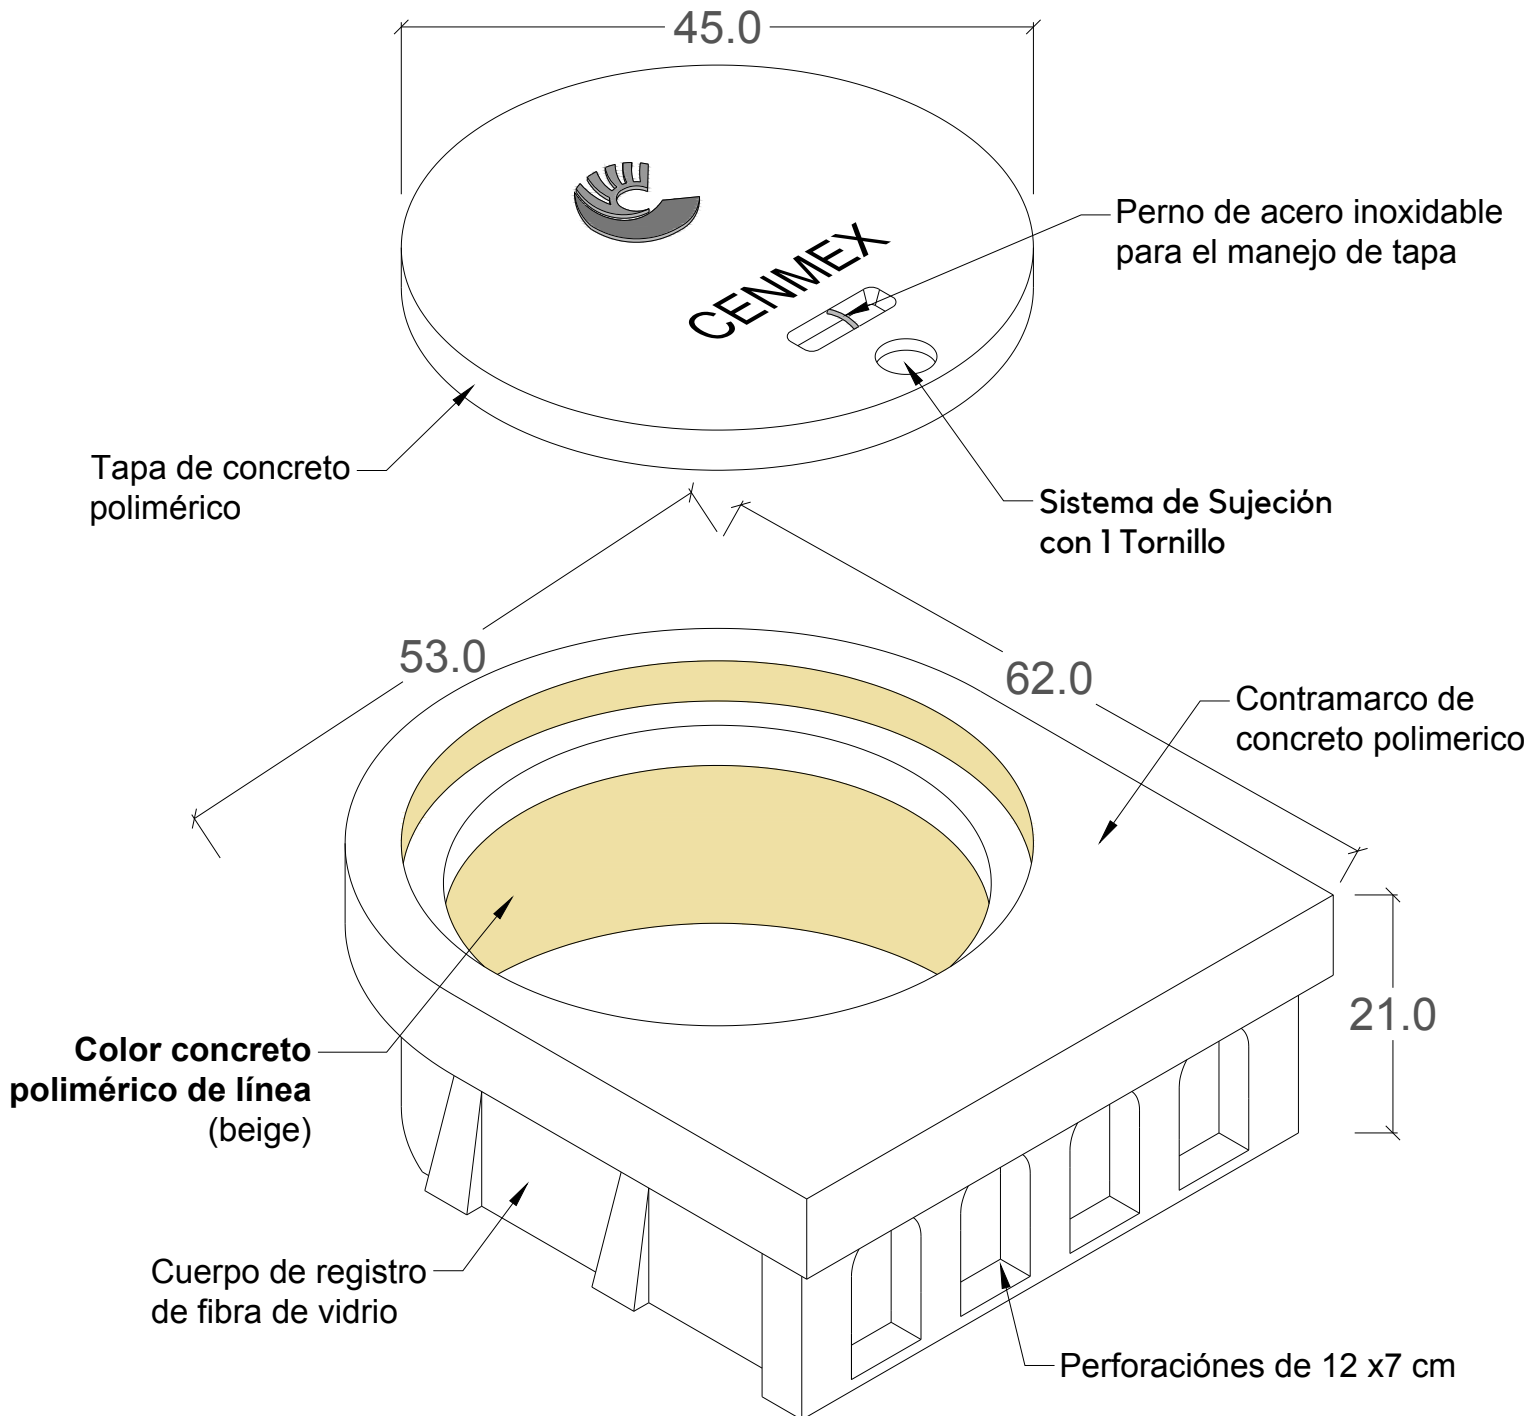

***Peso aproximado**

Registro: 31 kg


Tapa: 12 kg

***Diseño de carga**


Banqueta (Carga Peatonal)

HOJA 1/2


Tolerancias: +- 1.5 %		Norma: N/A
Acotación: cm S/E		Revisión: N/A
Revisión: 0		No. Plano: BTD-17
		Fecha: 05/Nov/2018

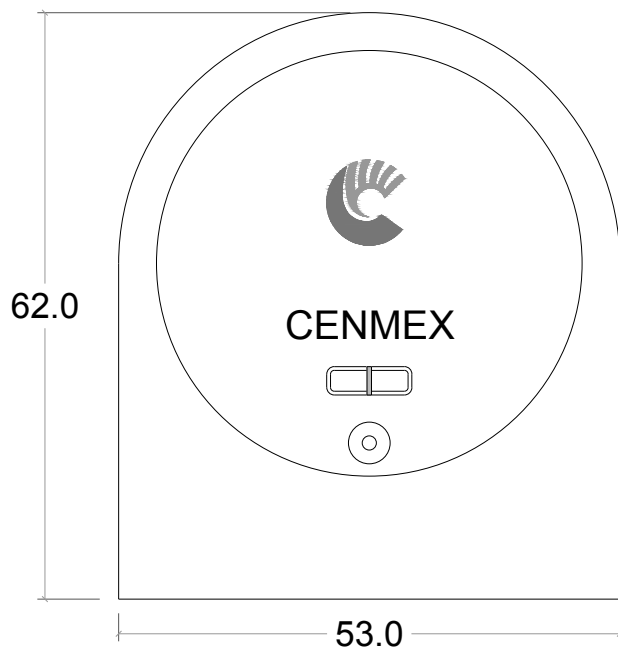


Vista Planta Registro

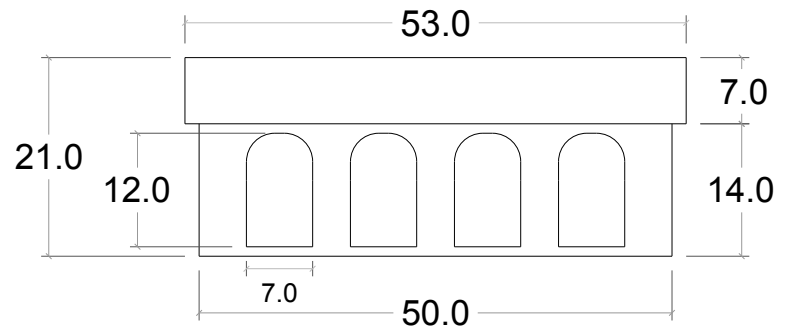

Vista Lateral Registro

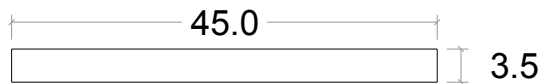

Vista Lateral Tapa

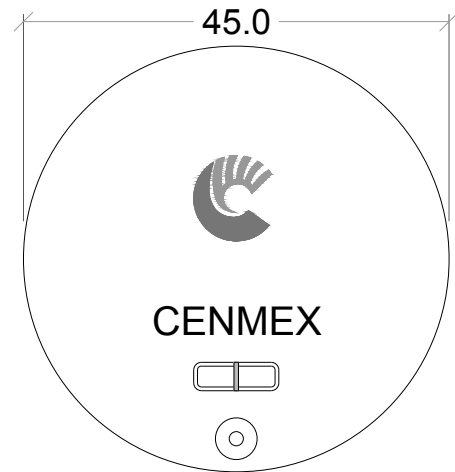

Vista Planta Tapa

ESPECIFICACIONES

- 1.-Concreto Polimérico $f'c=800$ Kg/cm².
 - 2.-Tapa y Contramarco de Concreto Polimérico reforzado con Fibra de Vidrio.
 - 3.-Cuerpo del Registro de Fibra de Vidrio con espesor de $\frac{1}{8}$ " (0.3175 cm).
 - 4.-No Conduce Electricidad "Dieléctrico".
 - 5.-Tornillo en Acabado Acero Galvanizado.
 - 6.-Sistema de Sujeción con 1 Tornillo de $\frac{1}{2}$ " .
 - 7.-Perno de acero inoxidable para el manejo de la tapa.
 - 8.-Diseño de carga: banqueta (carga peatonal).
 - 8.-Peso Aproximado:
 - Tapa: 12 Kg
 - Registro: 31 Kg
 - 9.-Color concreto polimérico: de línea (beige).
- Otros: Gris, Azul, Rojo, Verde, Café, Blanco, Amarillo, Etc.

HOJA 2/2

Tolerancias: +- 1.5 %		Norma: N/A
		Revisión: N/A
Acotación: cm	S/E	No. de plano: BTD-17
Revisión: 0		Fecha: 05/Nov/2018