


***Uso**

Alojar cables de conexiones en redes subterráneas de telecomunicación

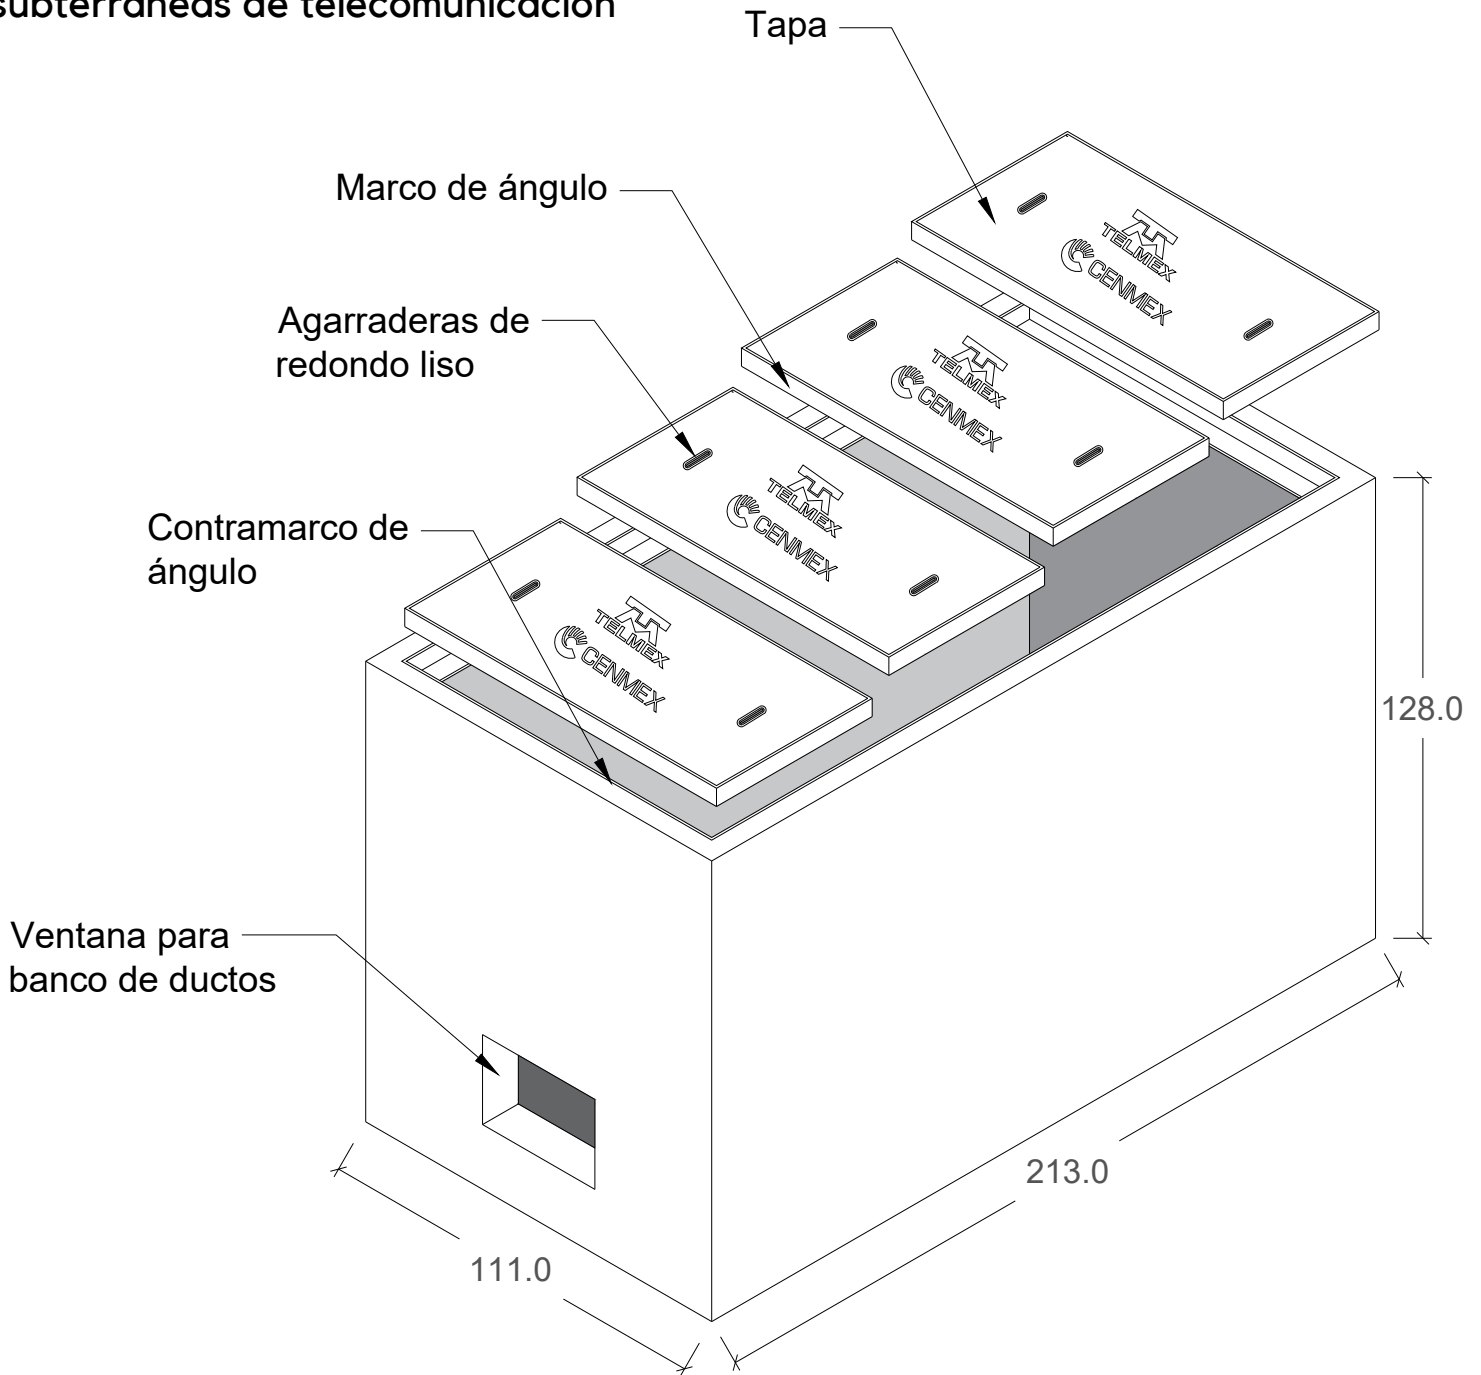

***Diseño de carga**
Banqueta (Carga Peatonal)


***Peso aproximado**

Registro: 2,308 kg.


Tapa: 73 kg (c/u).

HOJA 1/2


Tolerancias: +- 1.5 %		Norma: TELMEX
		Revisión: 2002
Acotación: cm	S/E	No. Plano: RTC-05
Revisión: 0		Fecha: 05/Nov/2018

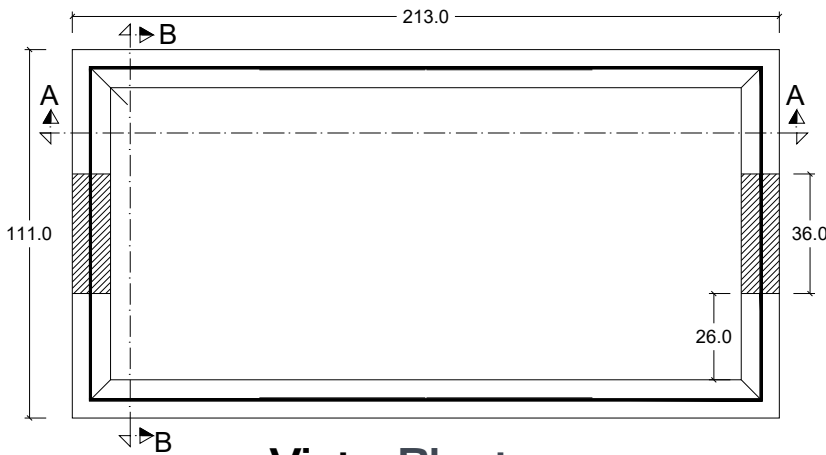


Vista Planta

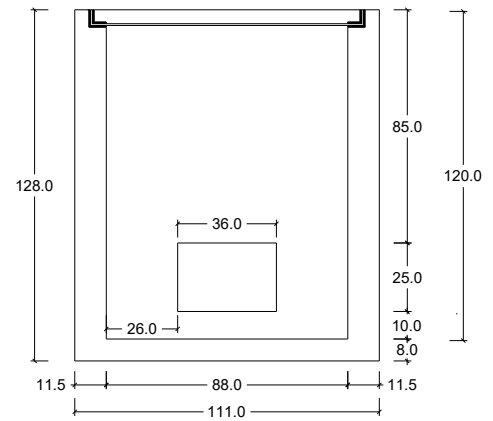


Corte B-B

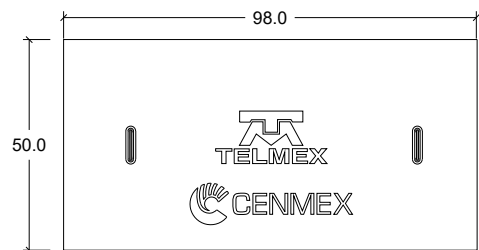


Vista Planta Tapa

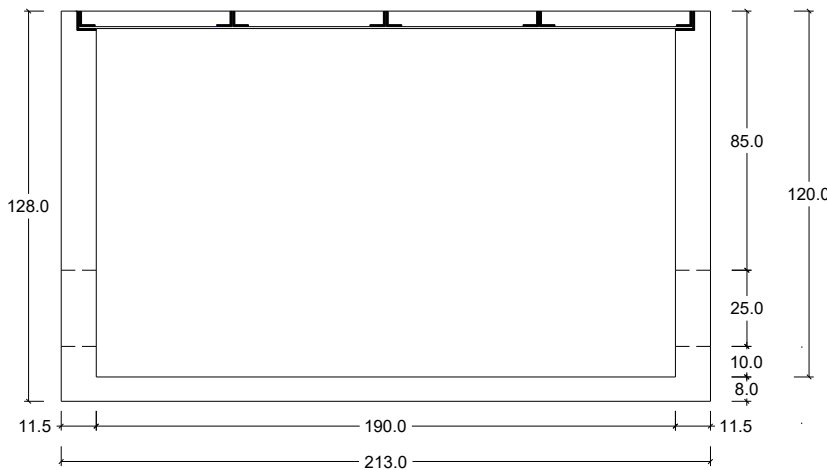

Corte A-A

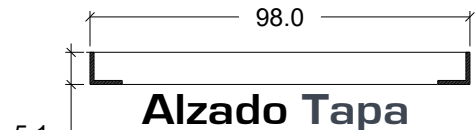

Alzado Tapa

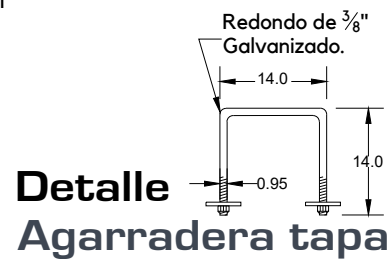

Detalle Agarradera tapa

ESPECIFICACIONES

1. Concreto $f'c=200 \text{ kg/cm}^2$.
2. Refuerzo de Malla Electrosoldada.
3. Aplicación de membrana de curado para el concreto.
4. Todo el concreto se vibrara para logra su uniformidad.
5. Marco y contramarco de ángulo galvanizado.
6. Diseño de carga Banqueta (carga peatonal).
7. Peso Aproximado:
 - Registro: 2308 kg.
 - Tapa: 73 kg (4 pzas).

HOJA 2/2

Tolerancias: +- 1.5 %		Norma: TELMEX
		Revisión: 2002
Acotación: cm	S/E	No. Plano: RTC-05
Revisión: 0		Fecha: 05/Nov/2018