


***Uso**

Alojar cables de energia en lineas de alta tension subterranea, de deflexion en 3 direcciones para tensiones de 69 kv y 115 kv.

PAT-04

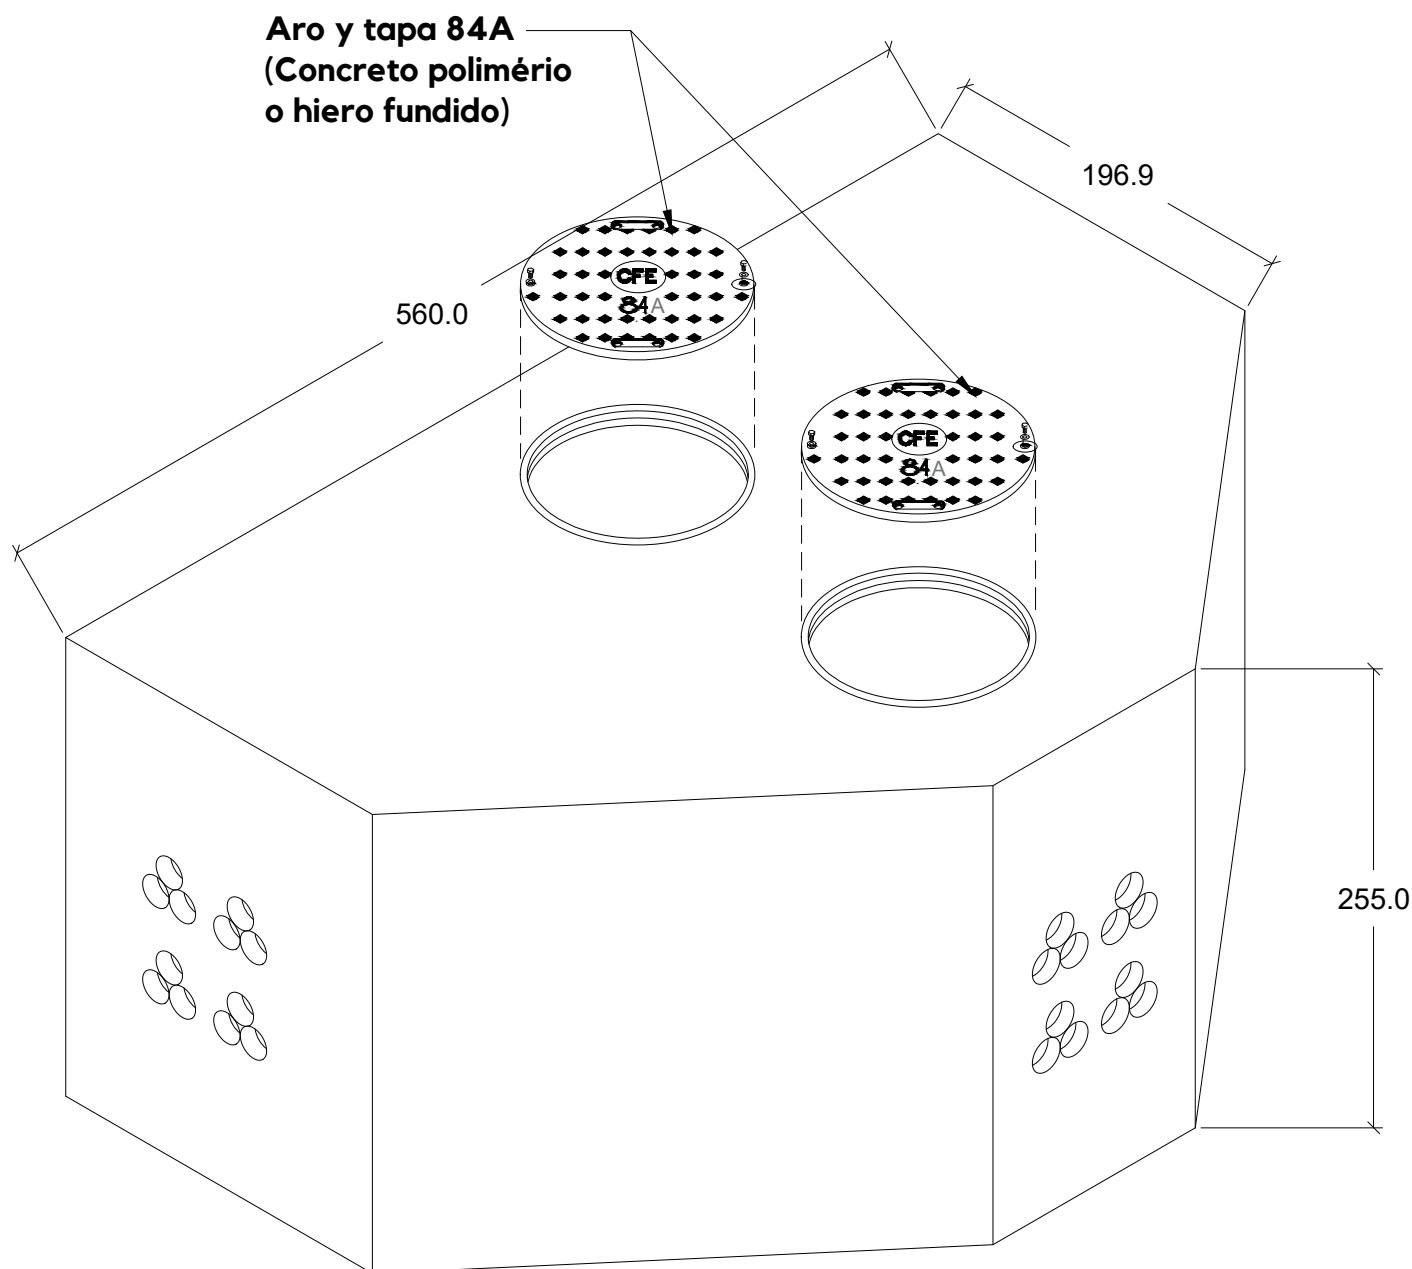

***Peso aproximado**

Pozo :24,500 kg

Aro y Tapa 84A hierro fundido: 245 kg


Aro y tapa 84A concreto polimérico: 83 kg

***Diseño de carga**


Arroyo (carga vehicular)

HOJA 1/2

Tolerancias: $\pm 2.5\%$		Norma: CFE-TN-PVATT	
Acotación: cm		Revisión: 2008	
Revisión: 0		No. Plano: PAT-04	
		Fecha: 21/ago/2020	

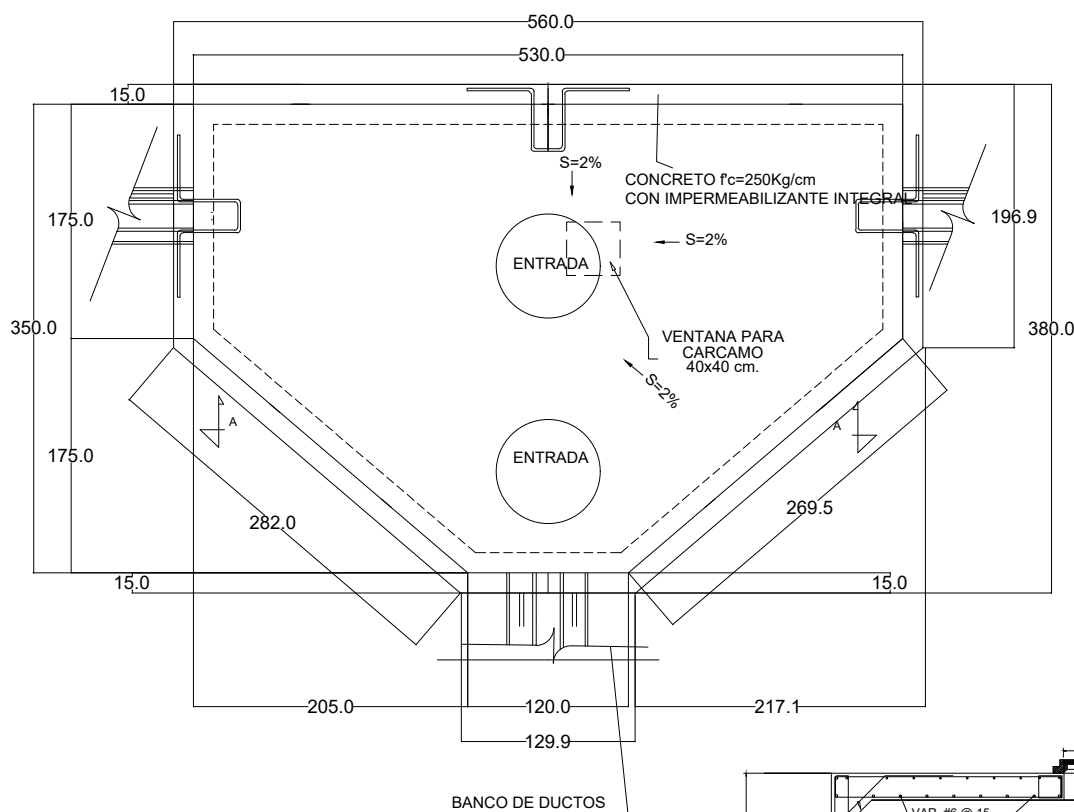

Vista Planta

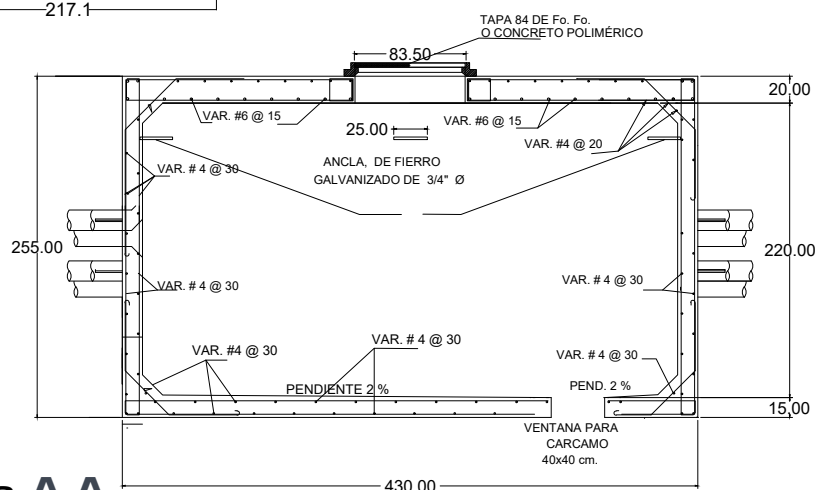

Corte A-A

ESPECIFICACIONES

1. Concreto $f'c=250 \text{ kg/cm}^2$.
2. Refuerzo de varilla.
3. Aplicación de membrana de curado para el concreto.
4. Pozo con ventana para carcamo.
5. Diseño de carga:Arroyo (carga vehicular).
6. Peso Aproximado:
 - Pozo: 24,500 kg.
 - Aro y Tapa 84A Polimérico : 83 kg.
 - Aro y Aro y Tapa 84A hierro fundido : 245 kg.

HOJA 2/2

Tolerancias: +- 1.5 %		Norma: CFE-TN-PVATT
		Revisión: 2008
Acotación: cm	S/E	No. Plano: PAT-04
Revisión: 0		Fecha: 21/ago/2020