


***Uso**

Alojar cables de conexiones en redes de distribución subterránea.

RAL-17

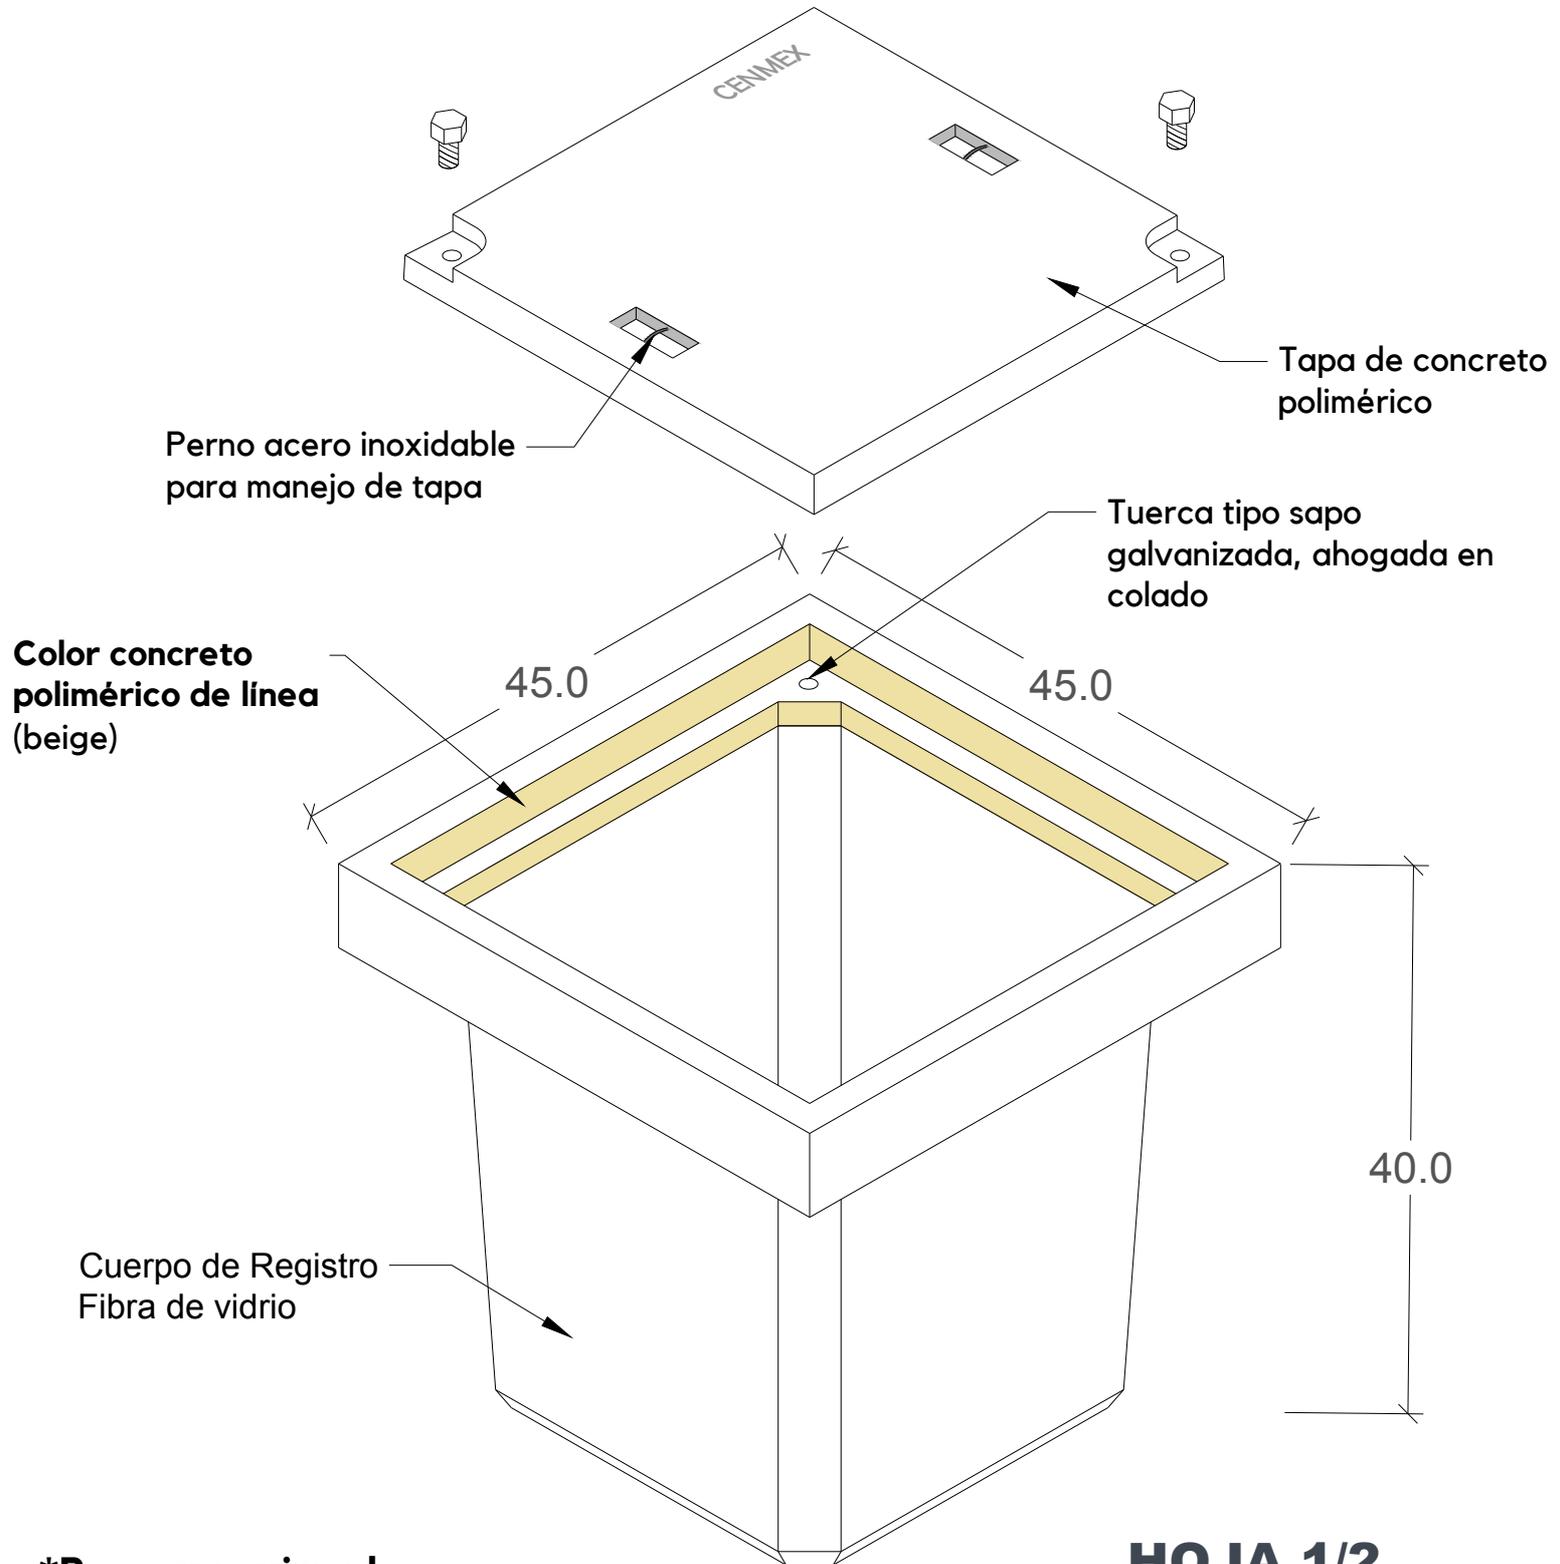

***Peso aproximado**


Registro: 14.5 kg
Tapa: 10 kg.

***Diseño de carga**


Banqueta (Carga Peatonal)

HOJA 1/2


Tolerancias: +- 1.5 %		Norma: N/A
		Revisión: N/A
Acotación: cm	S/E	No. Plano: RAL-17
Revisión: 0		Fecha: 05/Nov/2018

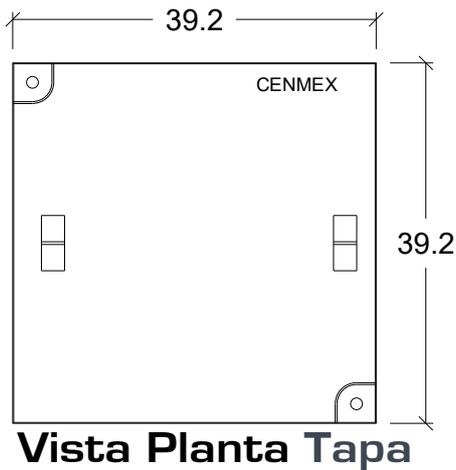


Vista Planta Tapa

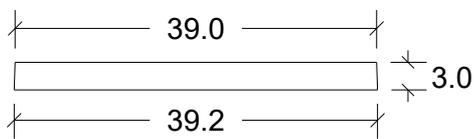

Vista Lateral Tapa

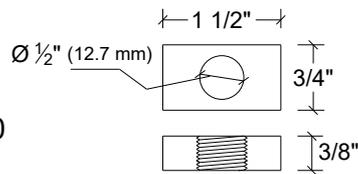


Detalle Tuerca

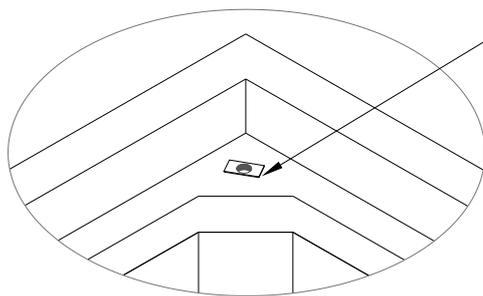


Detalle Tuerca

Tuerca tipo sapo galvanizada 1/2", ahogado en colado

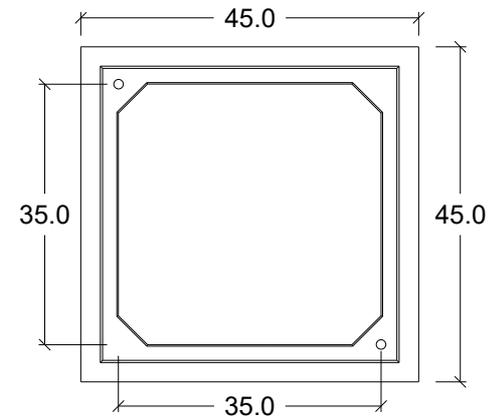

Vista Planta Registro

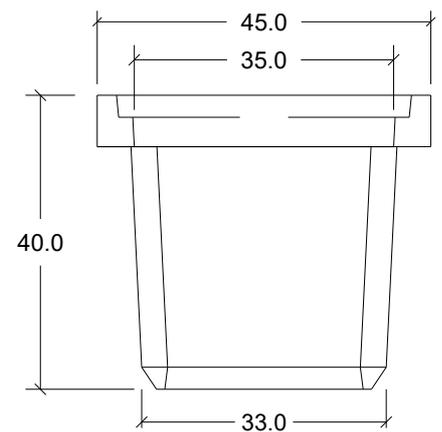

Vista Lateral Registro

ESPECIFICACIONES

- 1.-Concreto Polimérico $f'c=800 \text{ kg/cm}^2$.
- 2.-Tapa y Contramarco de Concreto Polimérico reforzado con Fibra de Vidrio.
- 3.-Cuerpo del Registro de Fibra de Vidrio con espesor de $\frac{1}{8}$ " (0.3175 cm).
- 4.-Paredes del registro sin perforaciones, estas se tendrán que hacer en campo según las necesidades de cada obra.
- 5.-No Conduce Electricidad "Dieléctrico".
- 6.-Tornillos en acabado acero galvanizado.
- 7.-Sistema de Sujeción con 2 Tornillos de $\frac{1}{2}$ ".
- 8.-Pernos de acero inoxidable para el manejo de la tapa.
- 9.-Diseño de carga: banquetta (carga peatonal).
- 10.-Peso Aproximado:
 - Tapa: 10 kg
 - Registro: 14.5 kg
- 11.-Color concreto polimérico: de línea (beige).

Otros: Gris, Azul, Rojo, Verde, Café, Blanco, Amarillo, Etc.

HOJA 2/2

Tolerancias: +- 1.5 %		Norma: N/A
		Revisión: N/A
Acotación: cm	S/E	No. Plano: RAL-17
Revisión: 0		Fecha: 05/Nov/2018