


*Uso

Alojar cables y conexiones de baja tensión en redes de distribución subterránea y para proporcionar hasta 8 acometidas.

RBT-06

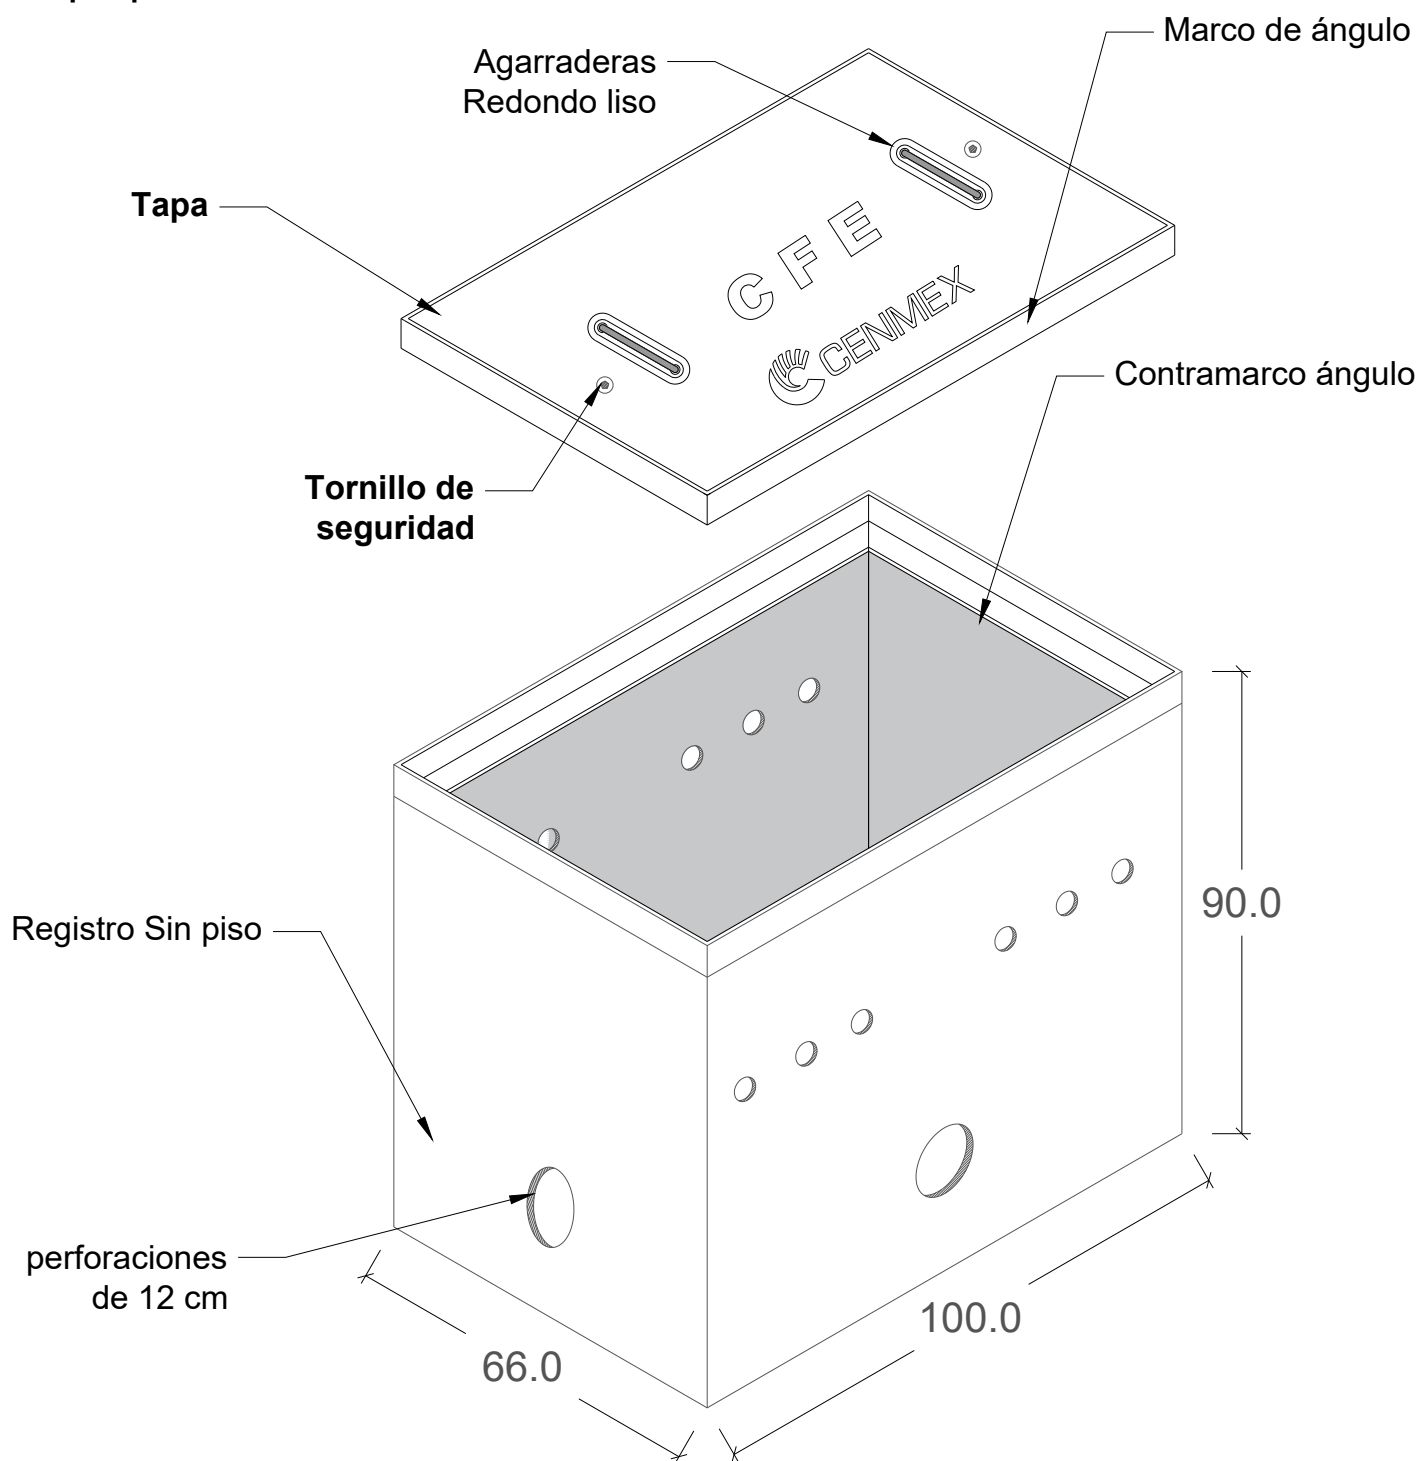

*Peso aproximado

Registro: 322 kg




Tapa: 81 kg.

*Diseño de carga


Banqueta (Carga Peatonal)

HOJA 1/2


Tolerancias: $\pm 1.5\%$		Norma: CFE-RBTBCC2	
Acotación: cm		Revisión: 2005	
Revisión: 0	S/E	No. Plano: RBT-06	
		Fecha: 05/Nov/2018	

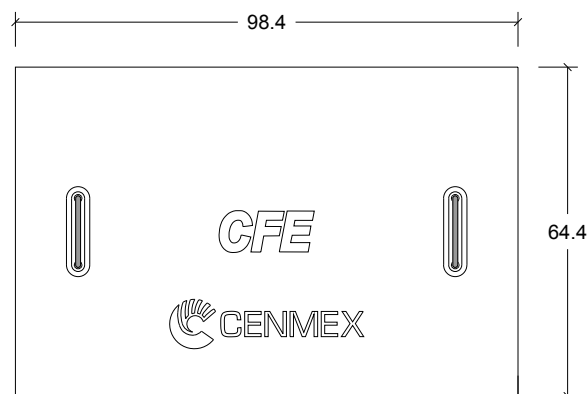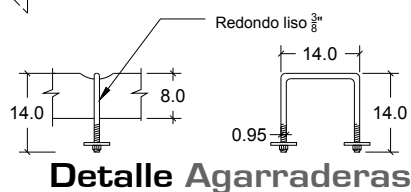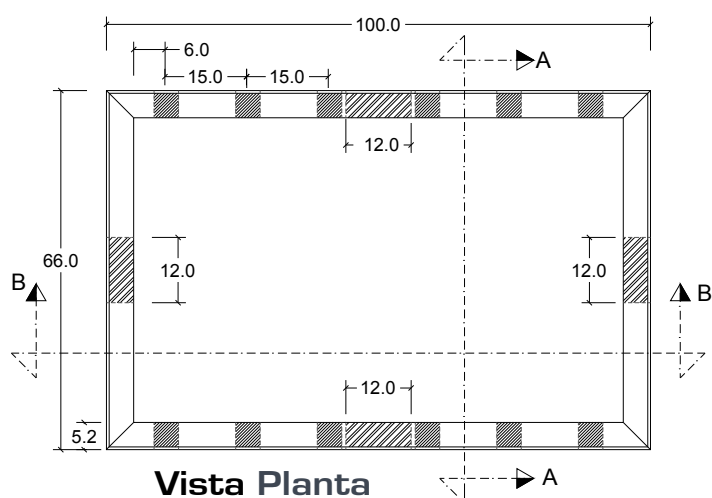


Vista Planta Tapa

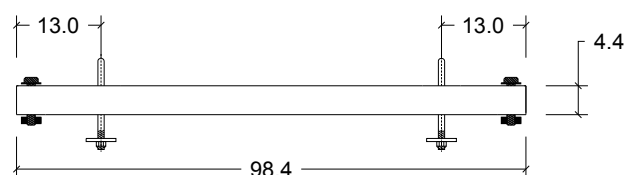

Alzado Tapa

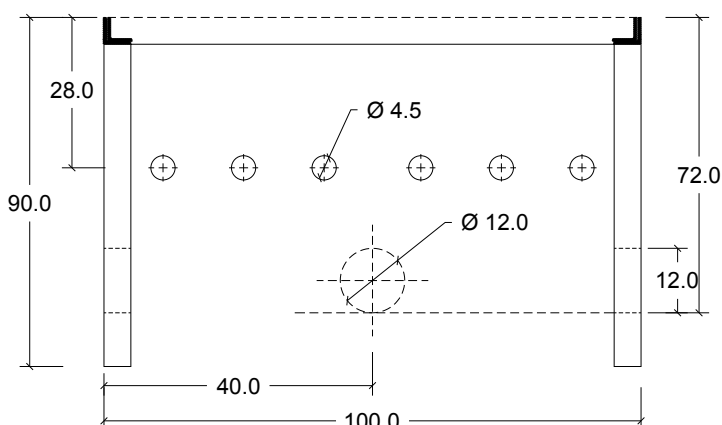

Corte B-B

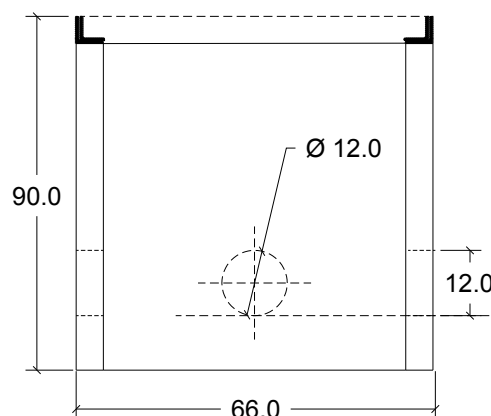

Corte A-A

ESPECIFICACIONES

1. Concreto $f'c=200 \text{ kg/cm}^2$.
2. Refuerzo de malla electrosoldada.
3. Marco y contramarco de ángulo de acero.
4. Marco y contramarco galvanizados por inmersión en caliente.
5. Agarraderas de redondo liso 3/8 " galvanizado.
6. Registro sin piso, nivel freático bajo (Terreno normal).
7. Diseño de carga: banquetta (carga peatonal).
8. Peso Aproximado:
 - Registro: 322 kg.
 - Tapa: 81 kg

HOJA 2/2

Tolerancias: +- 1.5 %		Norma: CFE-RBTBCC2 Revisión: 2005	
Acotación: cm	S/E	No. Plano: RBT-06	
Revisión: 0		Fecha: 05/Nov/2018	