


***Uso**

Alojar cables y conexiones de baja tensión en redes de distribución subterránea para proporcionar hasta 4 acometidas y servicios compartidos.

***Diseño de carga**

Banqueta (Carga Peatonal)

RBT-07

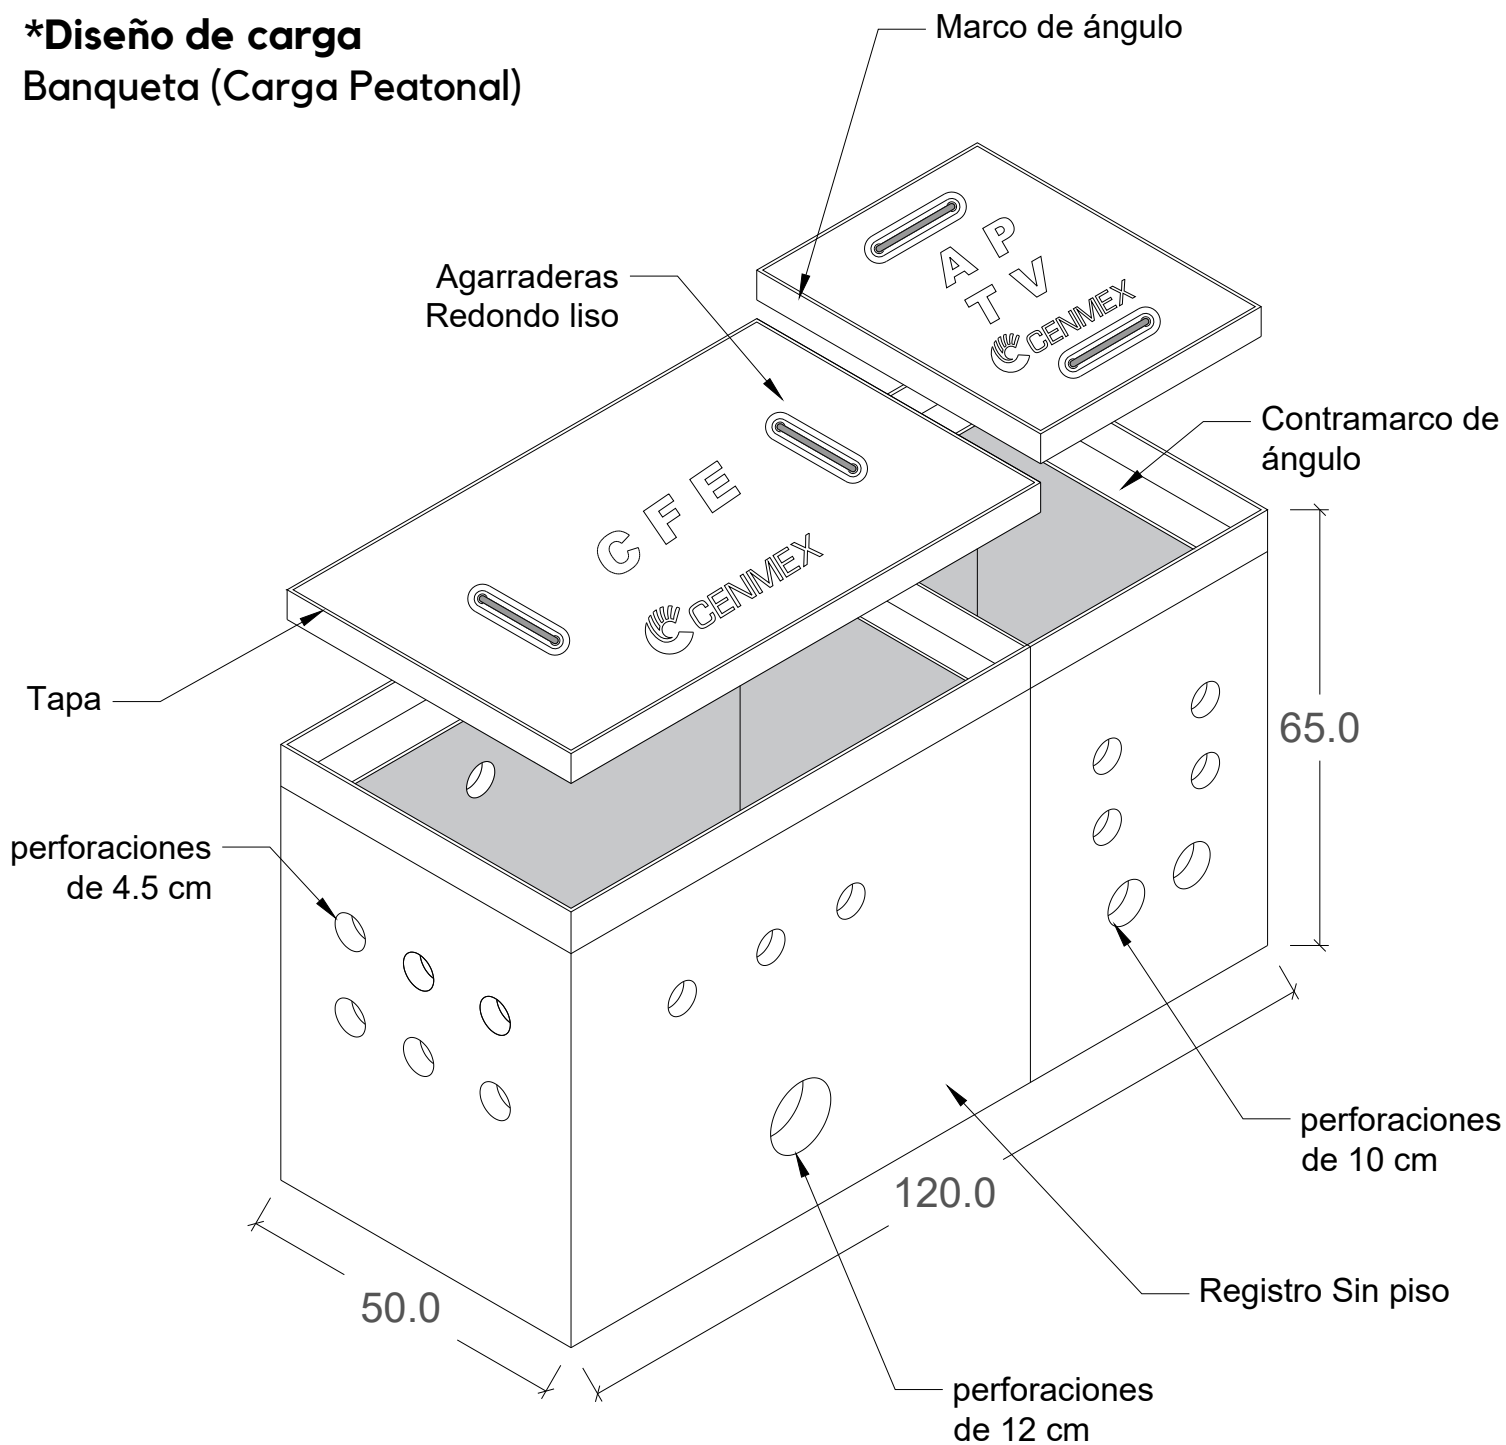

***Peso aproximado**







Registro: 302 kg

Tapa: 40 kg (78.8x48.7cm)

Tapa 2: 20 kg (39.2x48.7 cm)

HOJA 1/2

Tolerancias: $\pm 1.5\%$		Norma: CFE-RBTBSC1	
Acotación: cm		Revisión: 2005	
Revisión: 0		No. Plano: RBT-07	
		Fecha: 05/Nov/2018	

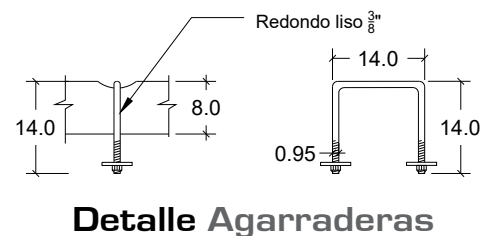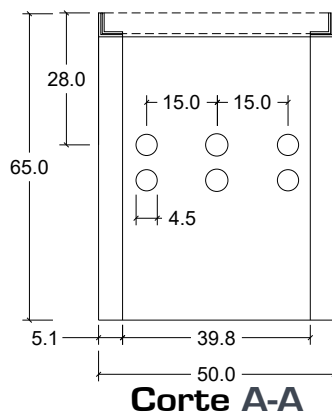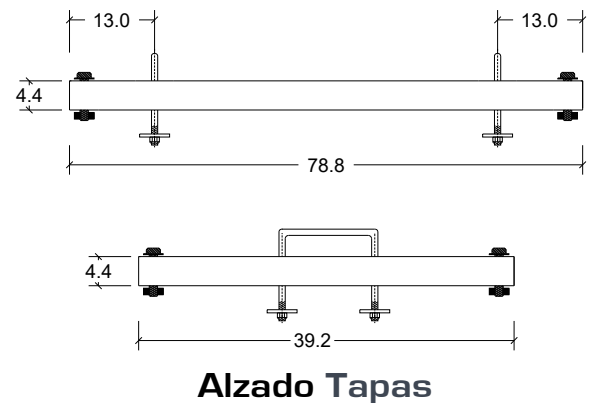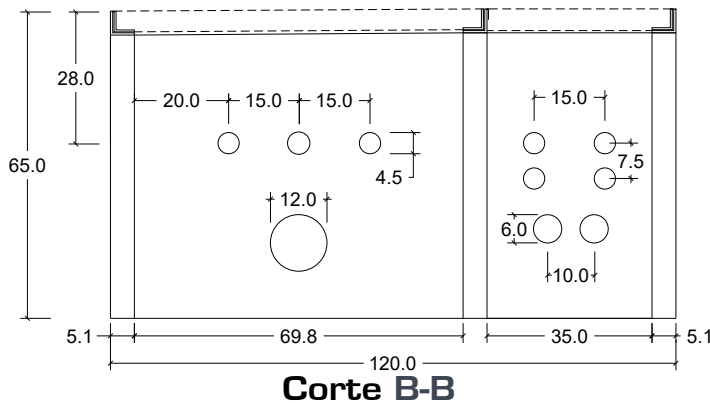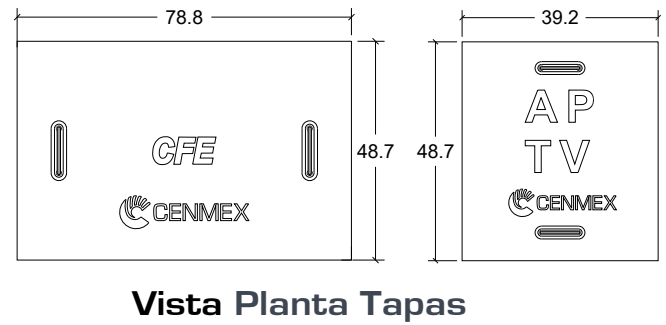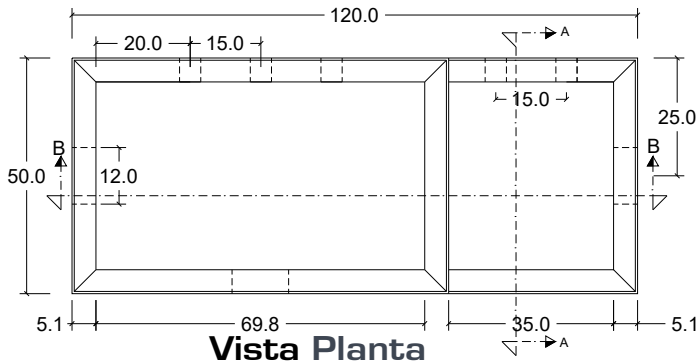

1. Concreto $f'c=200 \text{ kg/cm}^2$.
2. Refuerzo de malla electrosoldada.
3. Marco y contramarco de ángulo de acero.
4. Marco y contramarco galvanizados por inmersión en caliente.
5. Agarraderas de redondo liso 3/8 " galvanizado.
6. Registro sin piso, nivel freático bajo (Terreno normal).
7. Diseño de carga: banquetta (carga peatonal).
8. Peso Aproximado:
 - Registro: 302 kg.
 - Tapa 1: 40 kg (78.8x48.7cm)
 - Tapa 2: 20 kg (39.2x48.7 cm)

ESPECIFICACIONES

HOJA 2/2

Tolerancias: +- 1.5 %		Norma: CFE-RBTBSC1
Acotación: cm		Revisión: 2005
Revisión: 0		No. Plano: RBT-07
		Fecha: 05/Nov/2018