


*Uso

Alojar cables y conexiones de baja tensión en redes de distribución subterránea para proporcionar hasta 8 acometidas y servicios compartidos.

RBT-09

*Diseño de carga

Banqueta (Carga Peatonal)

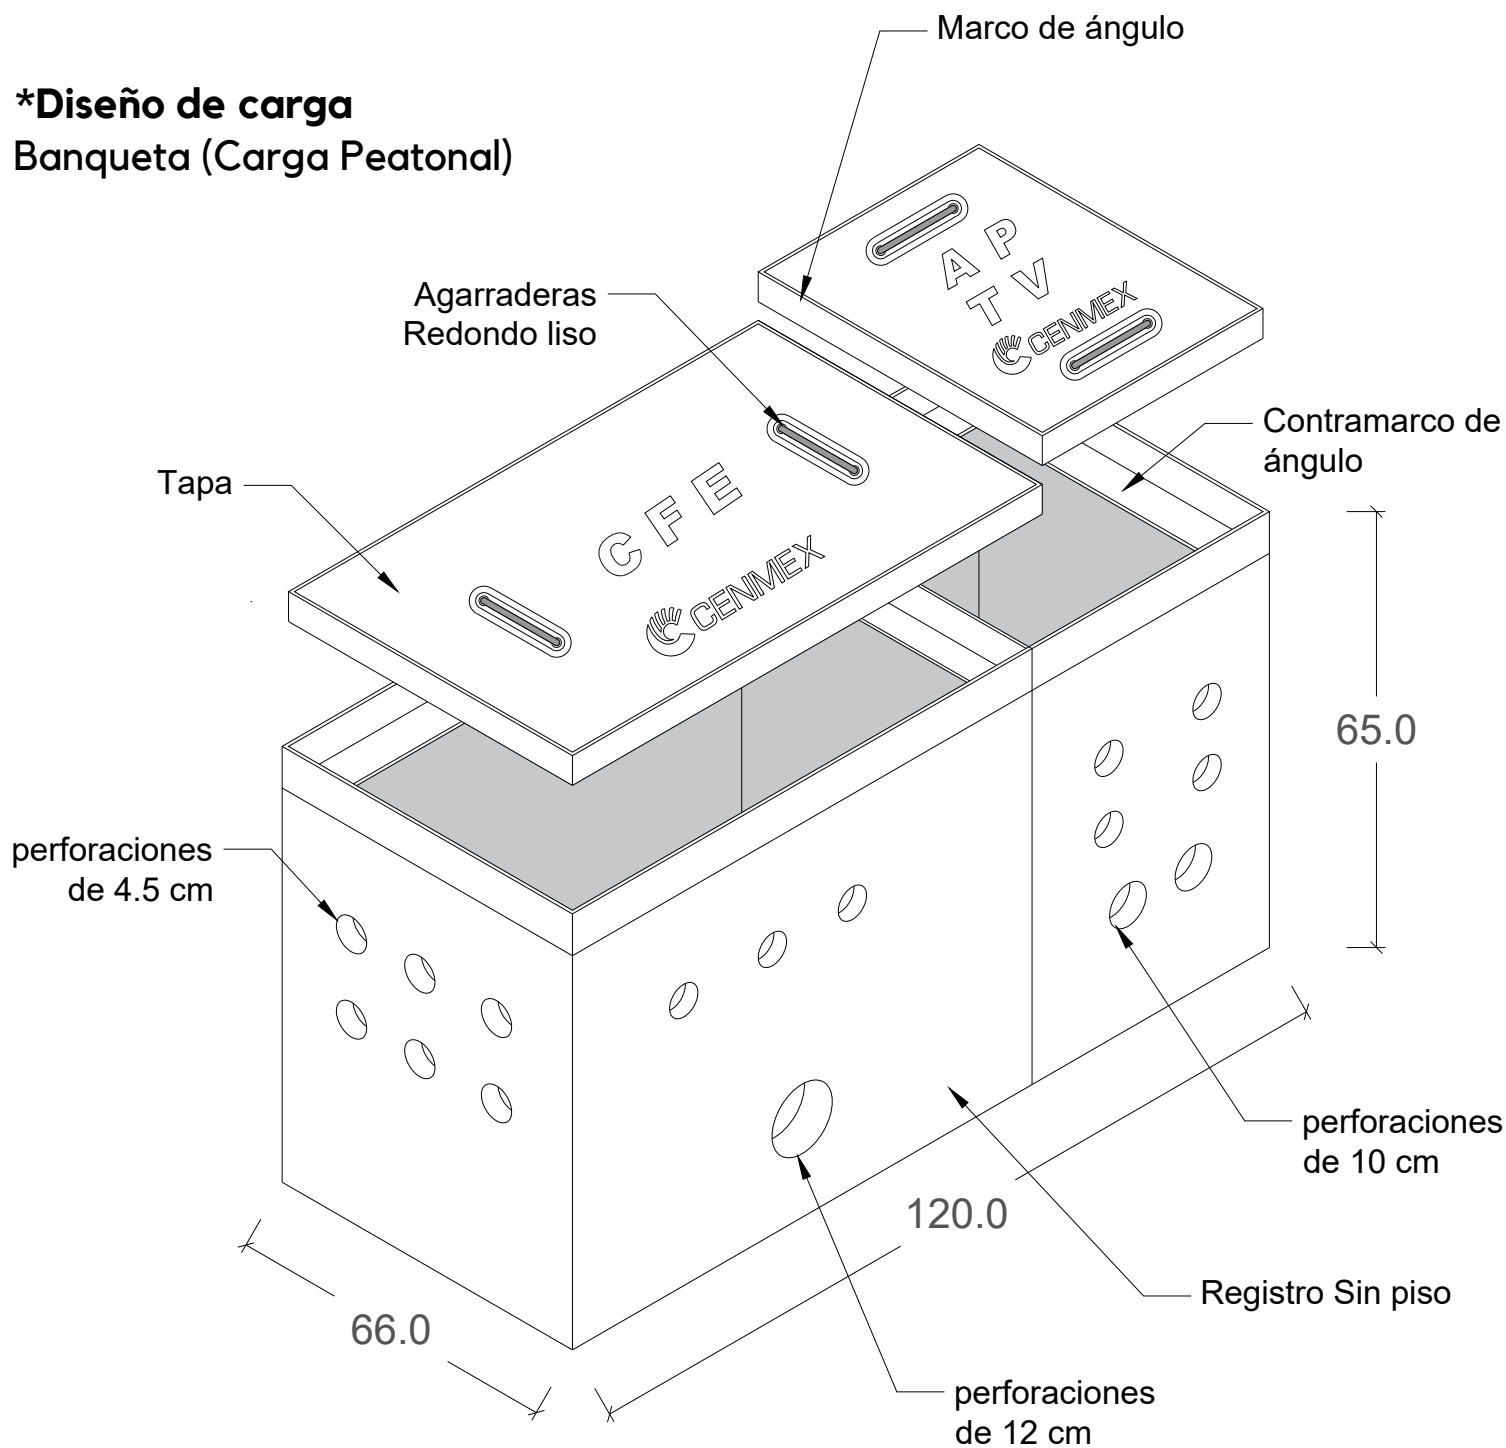

*Peso aproximado







Registro: 340 kg

Tapa (1): 53 kg (78.8x64.8 cm)

Tapa (2): 27 kg (39.28x64.8 cm)

HOJA 1/2

Tolerancias: $\pm 1.5\%$		Norma: CFE-RBTBSC2
Acotación: cm		Revisión: 2005
Revisión: 0	S/E	No. Plano: RBT-09
		Fecha: 05/Nov/2018

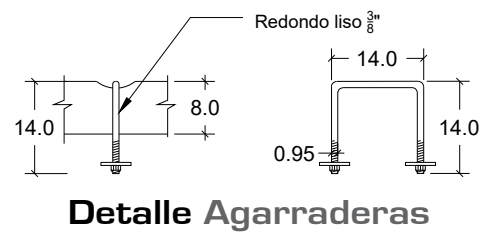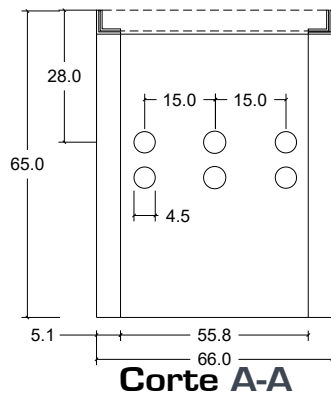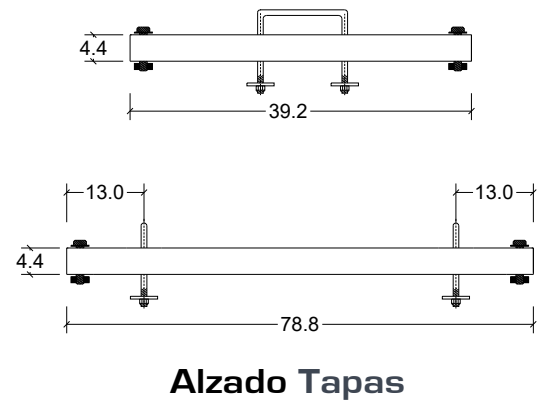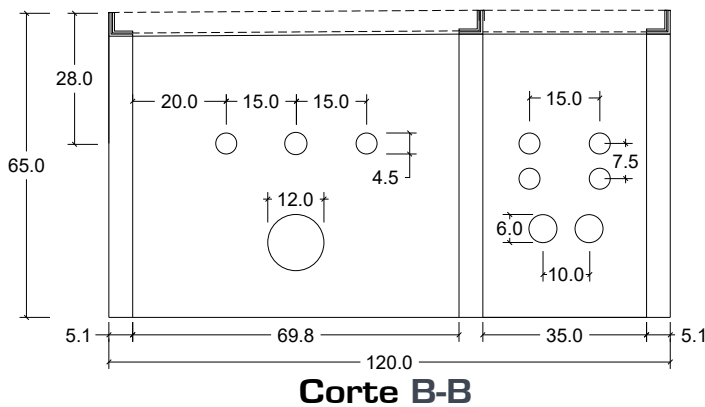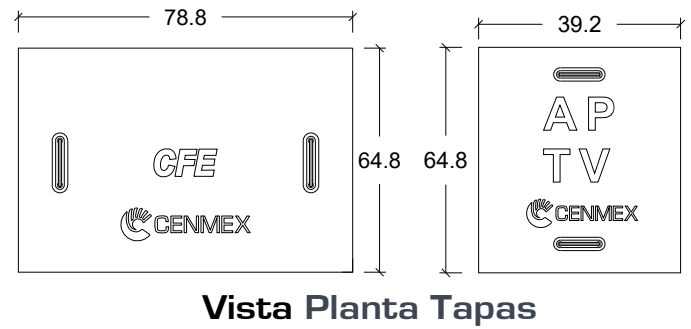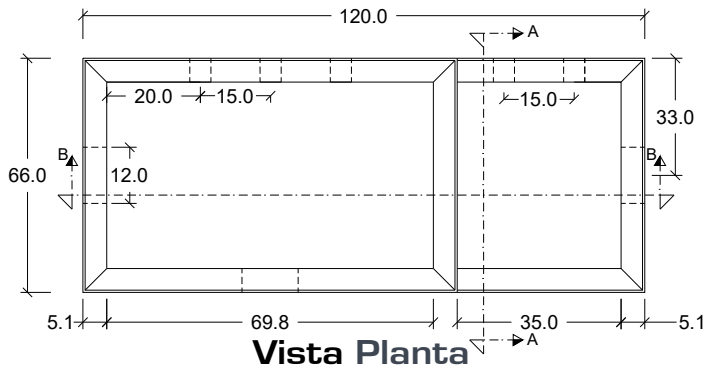

1. Concreto $f'c=200 \text{ kg/cm}^2$.
2. Refuerzo de malla electrosoldada.
3. Marco y contramarco de ángulo de acero.
4. Marco y contramarco galvanizados por inmersión en caliente.
5. Agarraderas de redondo liso $\frac{3}{8}$ " galvanizado.
6. Registro sin piso, nivel freático bajo (Terreno normal).
7. Diseño de carga: banquetta (carga peatonal).
8. Peso Aproximado:
 - Registro: 340 kg.
 - Tapa (1): 53 kg (78.8x64.8 cm)
 - Tapa (2): 27 kg (39.28x64.8 cm)

ESPECIFICACIONES

HOJA 2/2

Tolerancias: $\pm 1.5 \%$		Norma: CFE-RBTBSC2
Acotación: cm		Revisión: 2005
Revisión: 0		No. Plano: RBT-09
		Fecha: 05/Nov/2018