


*Uso

Alojar cables y conexiones de baja tensión en redes de distribución subterránea.

RBT-02

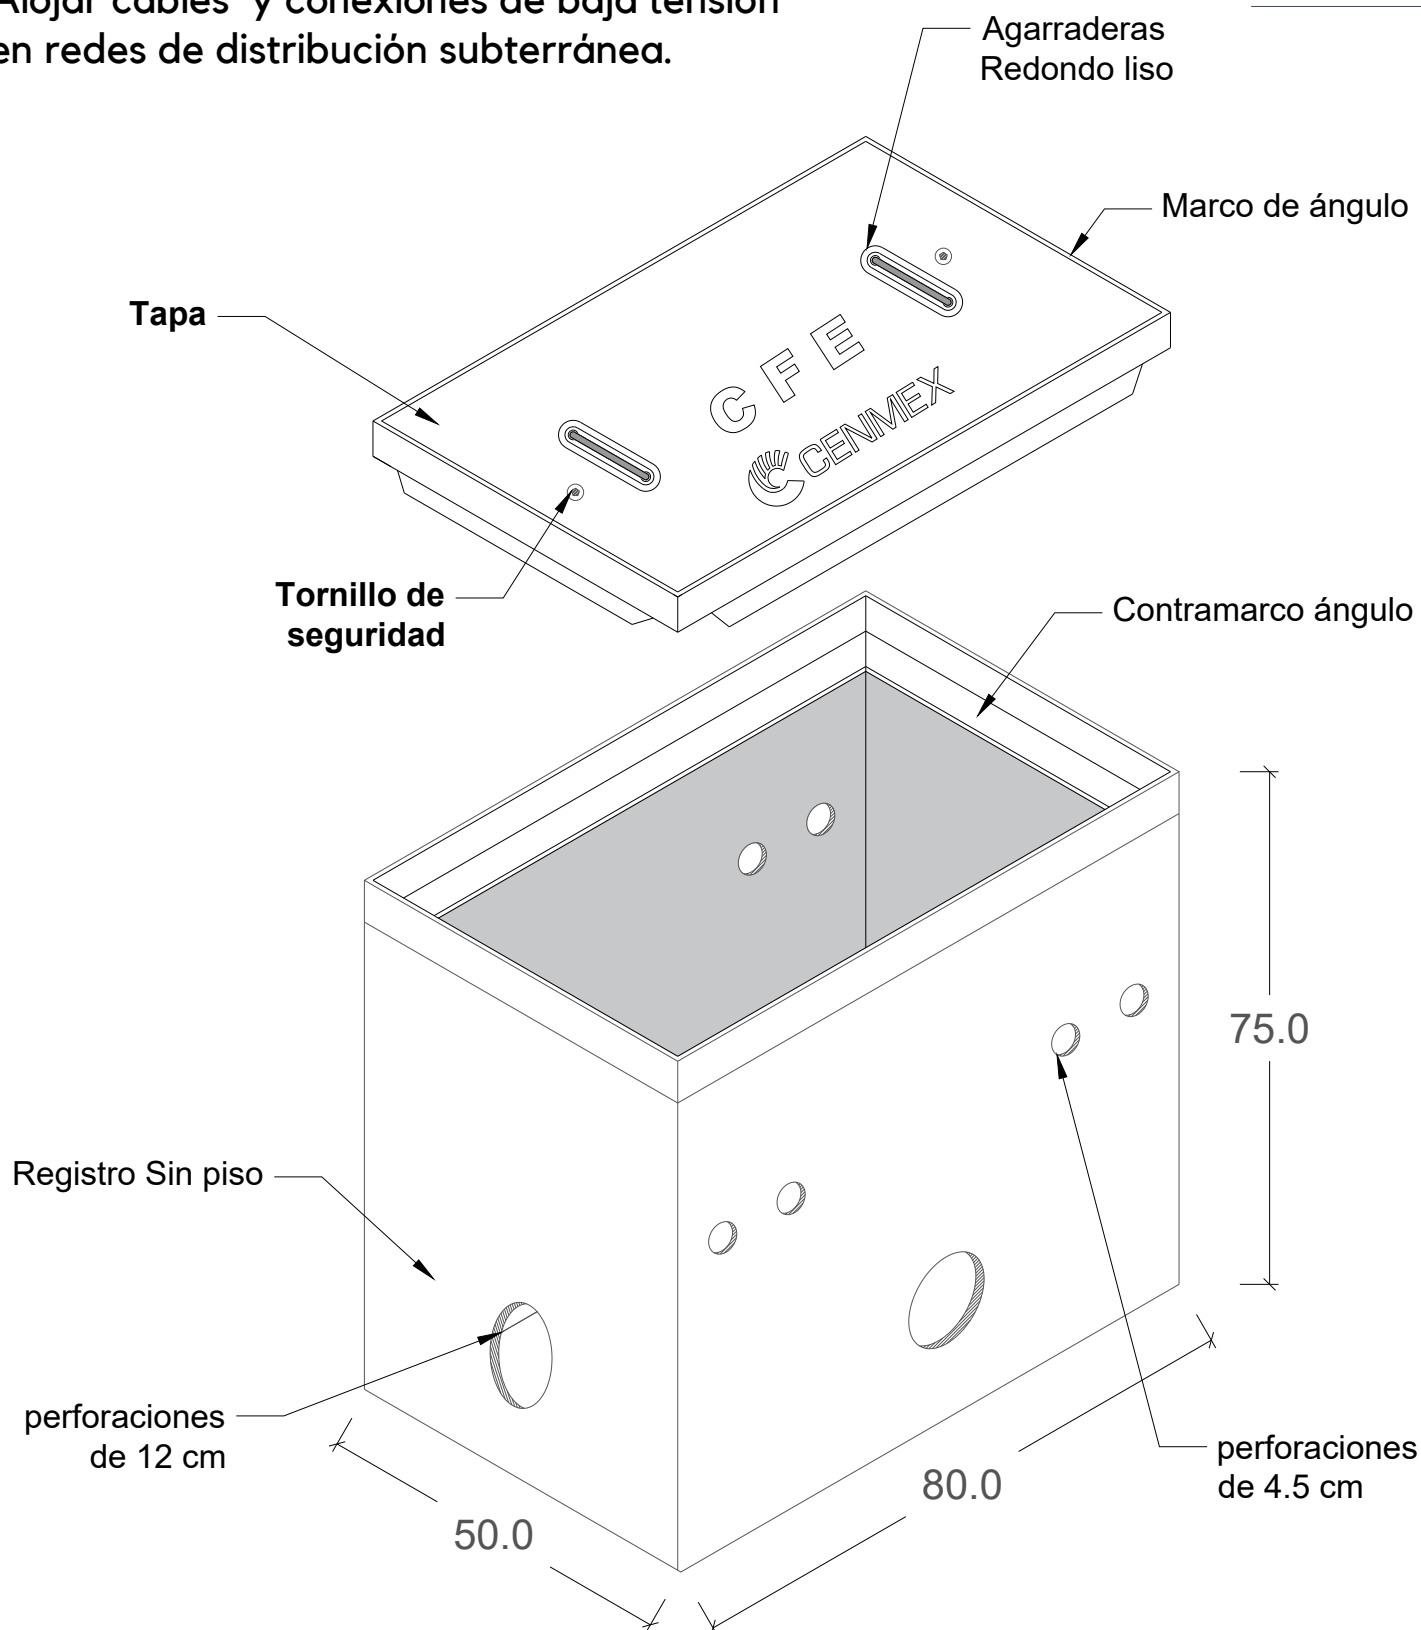

*Peso aproximado

Registro: 203 kg






Tapa: 85 kg.

*Diseño de carga

Arroyo (Carga Vehicular)

HOJA 1/2

Tolerancias: $\pm 1.5\%$		Norma: CFE-RBTA1	
Acotación: cm		Revisión: 2008	
Revisión: 0	S/E	No. Plano: RBT-02	
		Fecha: 05/Nov/2018	

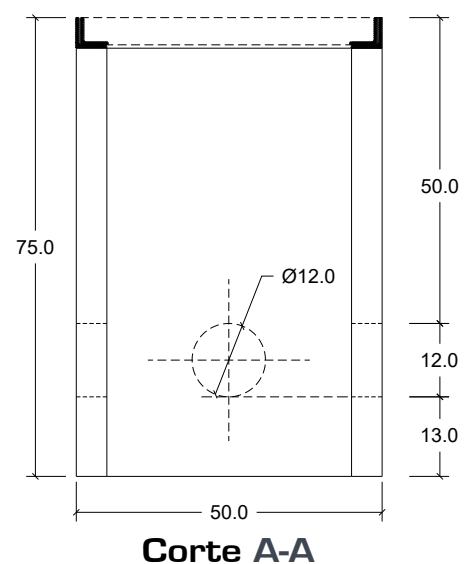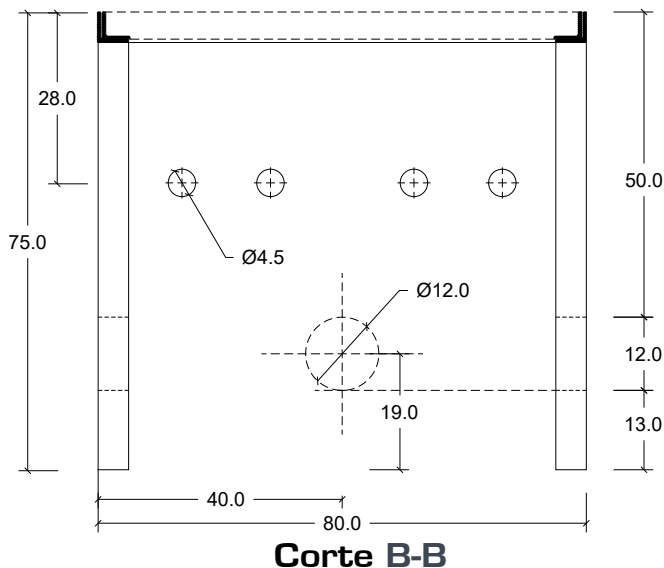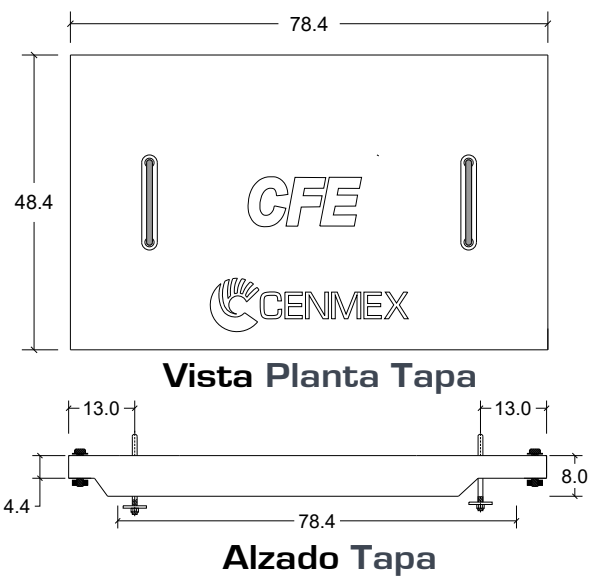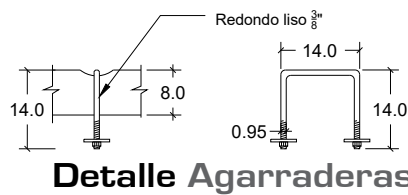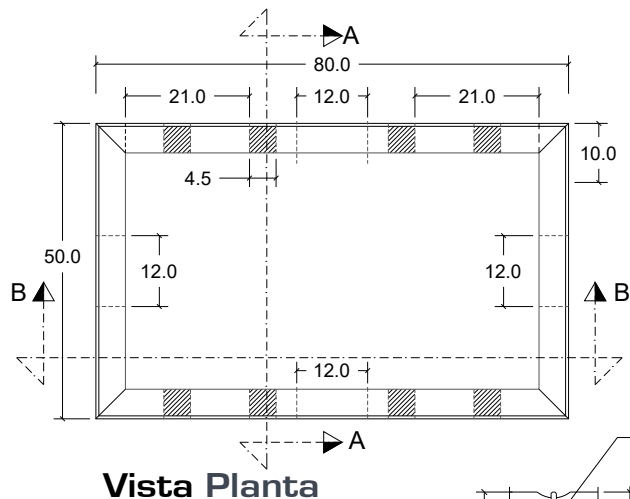

ESPECIFICACIONES

1. Concreto $f'c=200 \text{ kg/cm}^2$.
2. Refuerzo de malla electrosoldada.
3. Marco y contramarco de ángulo de acero.
4. Marco y contramarco galvanizados por inmersión en caliente.
5. Agarraderas de redondo liso 3/8 " galvanizado.
6. Registro sin piso, nivel freático bajo (Terreno normal).
7. Diseño de carga: Arroyo (carga vehicular).
8. Peso Aproximado:
 - Registro: 203 kg.
 - Tapa: 85 kg

HOJA 2/2

Tolerancias: $\pm 1.5 \%$		Norma: CFE-RBT1
Acotación: cm		Revisión: 2008
Revisión: 0		No. Plano: RBT-02
		Fecha: 05/Nov/2018