


*Uso

Alojar cables y conexiones de baja tensión en redes de distribución subterránea.

RBT-05

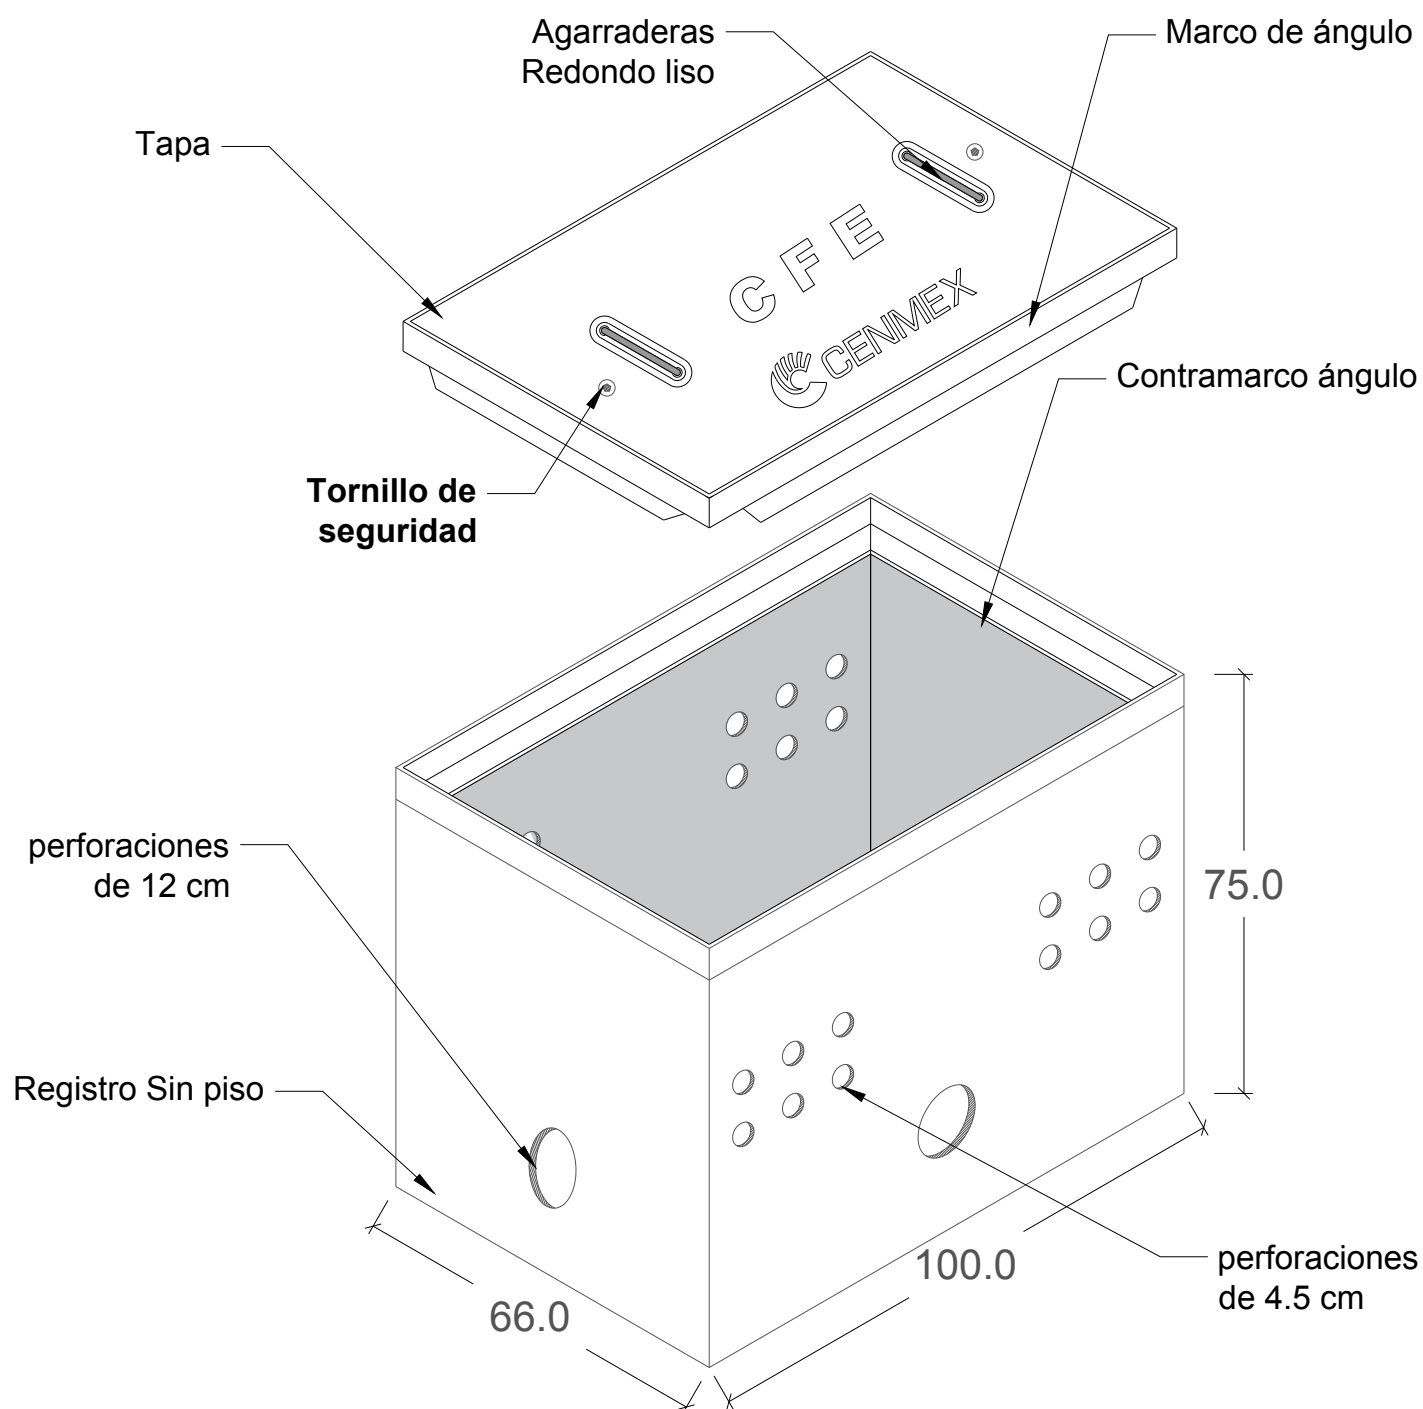

*Peso aproximado

Registro: 263 kg


Tapa: 135 kg.

*Diseño de carga


Arroyo (Carga Vehicular)

HOJA 1/2

Tolerancias: $\pm 1.5\%$		Norma: CFE-RBTA2
Acotación: cm		Revisión: 2008
Revisión: 0	S/E	No. Plano: RBT-05
		Fecha: 05/Nov/2018

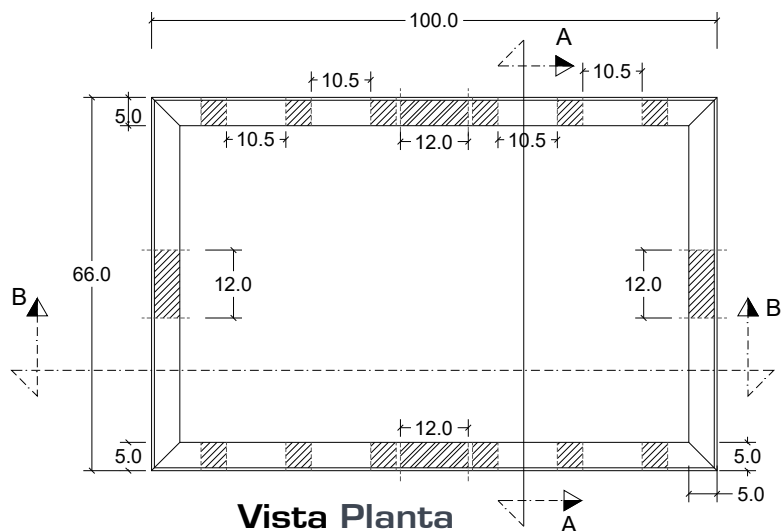


Vista Planta

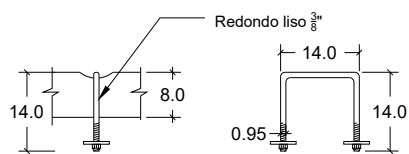


Detalle Agarraderas




Vista Planta Tapa

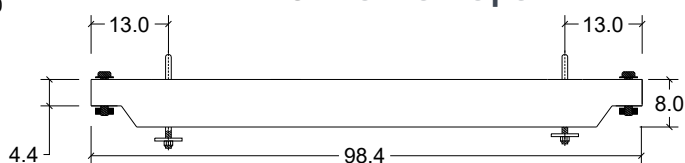

Alzado Tapa

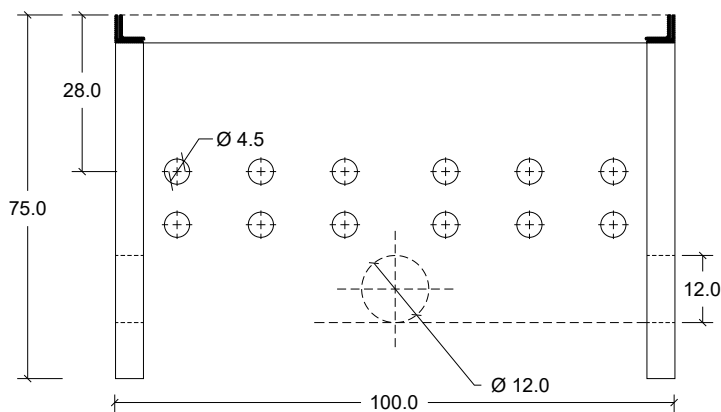

Corte B-B

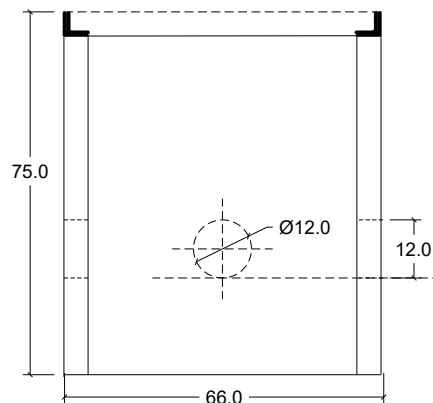

Corte A-A

ESPECIFICACIONES

1. Concreto $f'c=200 \text{ kg/cm}^2$.
2. Refuerzo de malla electrosoldada.
3. Marco y contramarco de ángulo de acero.
4. Marco y contramarco galvanizados por inmersión en caliente.
5. Agarraderas de redondo liso 3/8 " galvanizado.
6. Registro sin piso, nivel freático bajo (Terreno normal).
7. Diseño de carga: Arroyo (carga vehicular).
8. Peso Aproximado:
 - Registro: 263 kg.
 - Tapa: 135 kg

HOJA 2/2

Tolerancias: $\pm 1.5 \%$		Norma: CFE-RBTA2
Acotación: cm		Revisión: 2008
Revisión: 0		No. Plano: RBT-05
		Fecha: 05/Nov/2018