


## \*Uso

Como registro hasta 6 ductos en 600 A.  
Como registros hasta 6 ductos en 200 A.

**RMT-09**

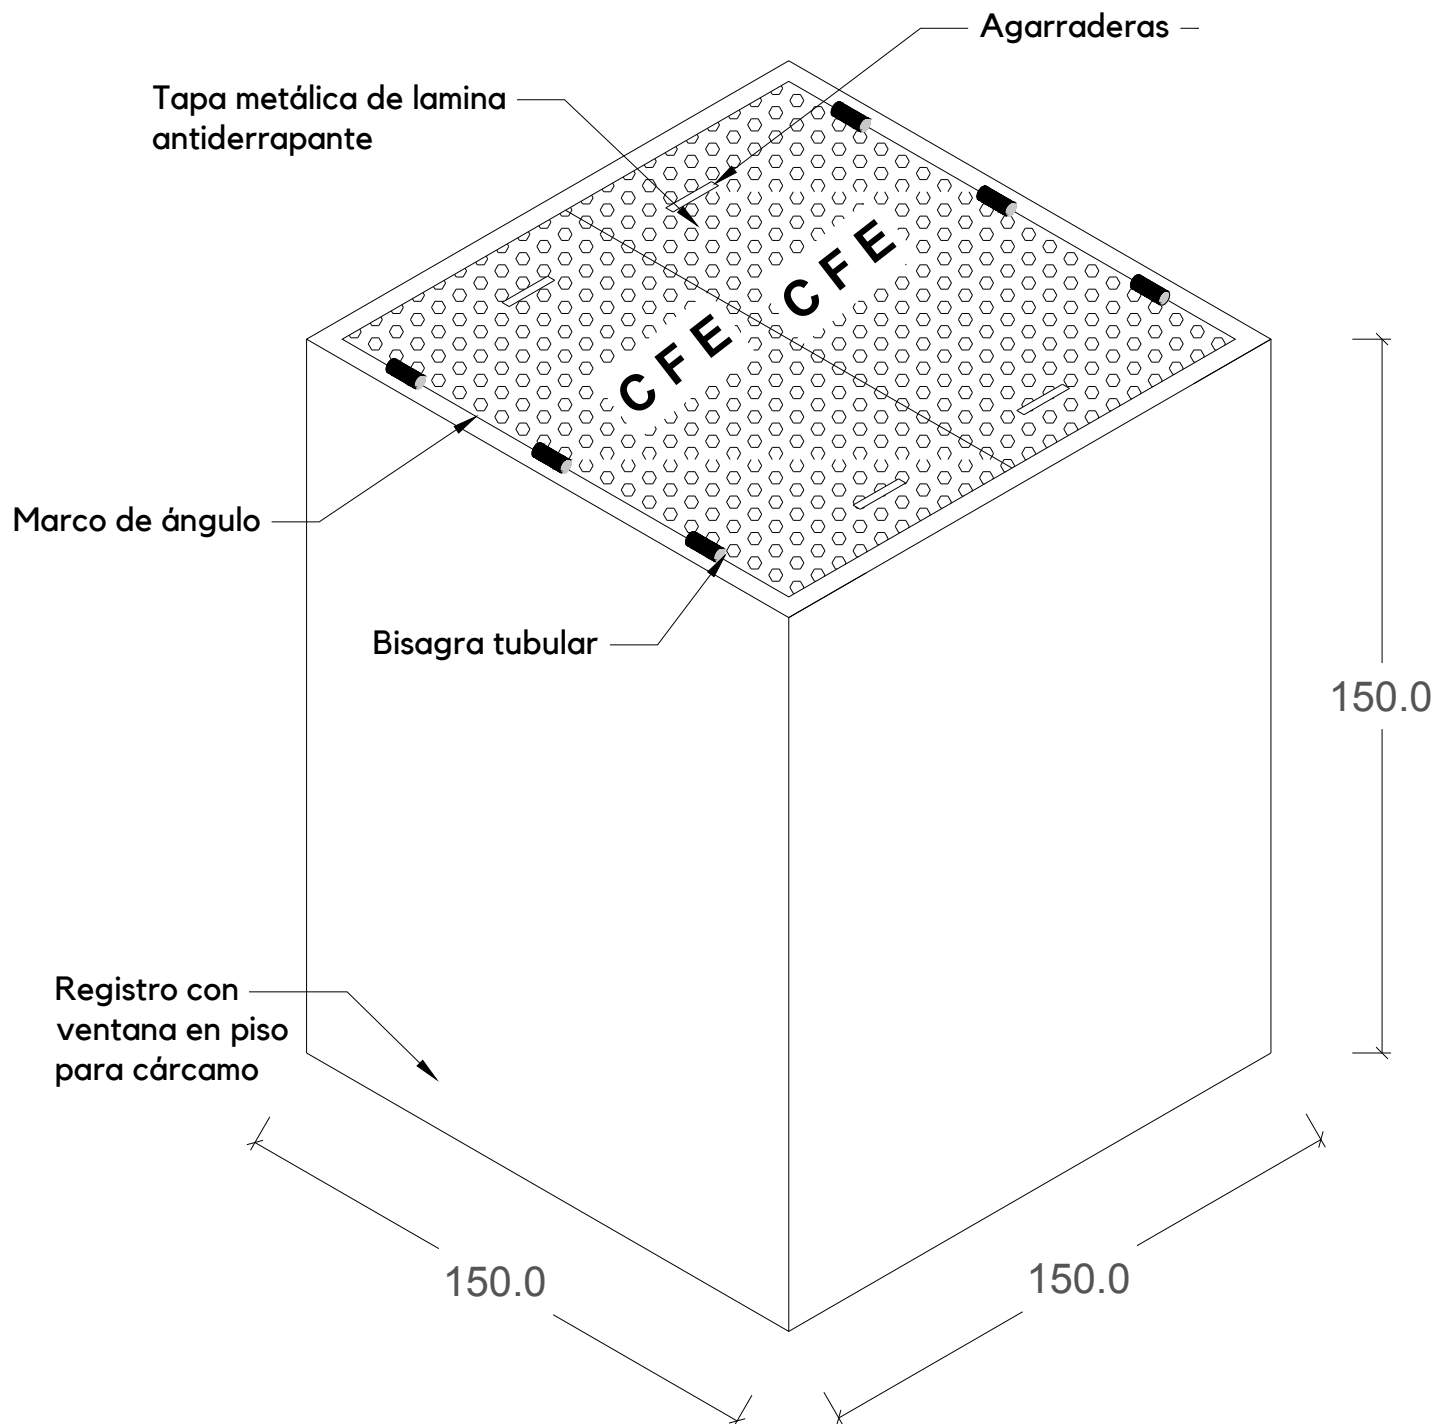

## \*Peso aproximado

Bóveda: 2,825 kg.


Tapa Metálica: 275 kg.

## \*Diseño de carga


Banqueta (Carga peatonal)

**HOJA 1/2**


|                          |     |                    |
|--------------------------|-----|--------------------|
| Tolerancias: $\pm 2.5\%$ |     | Norma: CFE RMTB4TC |
|                          |     | Revisión: 2008     |
| Acotación: cm            | S/E | No. Plano: RMT-09  |
| Revisión: 0              |     | Fecha: 05/Nov/2018 |

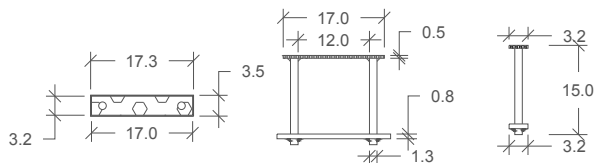

**Detalle Agarradera**

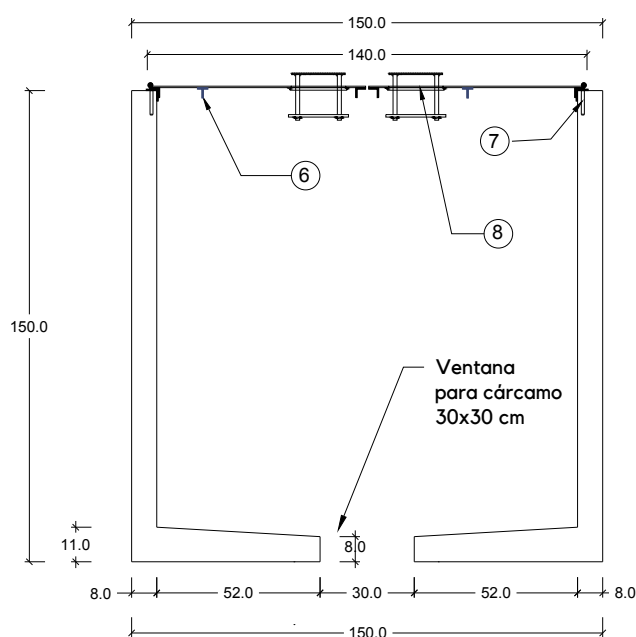

**Corte A-A**

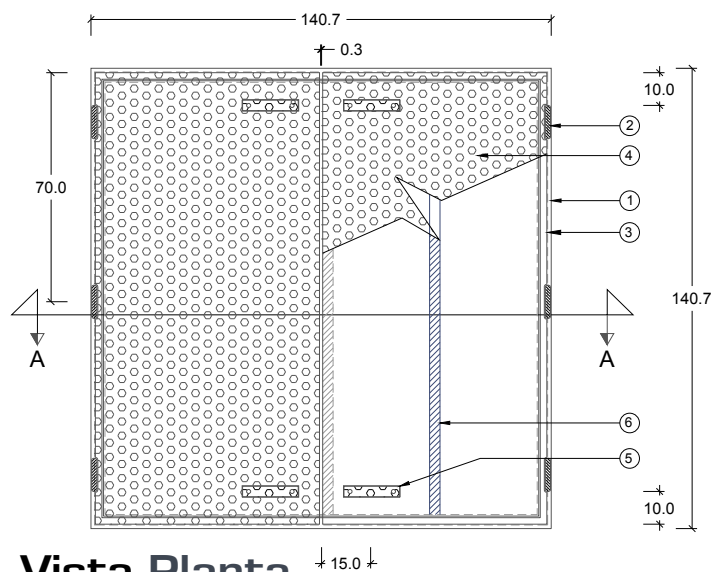

**Vista Planta**

## ESPECIFICACIONES DE TAPA

1. Marco (bastidor) ángulo de 3,17 x 0,47mm ( $1\frac{1}{4}$ " x  $\frac{3}{16}$ ").
2. Bisagra tubular de 10,16 x 1,58mm ( $4$ " x  $\frac{5}{8}$ ").
3. Contramarco ángulo de 3,81 x 0,47mm. ( $1\frac{1}{2}$ " x  $\frac{3}{16}$ ").
4. Lamina antiderrapante cal. 0,47mm ( $\frac{3}{16}$ ").
5. Agarradera (ver detalle).
6. Acero de refuerzo "t" de 3,17 x 0,47mm ( $1\frac{1}{4}$ " x  $\frac{3}{16}$ ").
7. Ancla de acero redondo de 0.95mm. ( $\frac{3}{8}$ ").
8. Resaque de la misma lamina antiderrapante para la jaladera

## ESPECIFICACIONES

1. Concreto  $f'c=200$  kg/cm<sup>2</sup>.
2. Refuerzo de Malla electrosoldada.
3. Aplicación de membrana de curado para el Concreto.
4. Tapa Metálica galvanizada o color rojo fondo anticorrosivo.
5. Registro con ventana para cárcamo.
6. Diseño de carga: Banqueta (carga peatonal).
7. Peso Aproximado:
  - Bóveda: 2,825 kg.
  - Tapa Metálica: 275 kg.

## HOJA 2/2

|                       |  |                    |  |
|-----------------------|--|--------------------|--|
| Tolerancias: +- 2.5 % |  | Norma: CFE RMTB4TC |  |
| Acotación: cm         |  | Revisión: 2008     |  |
| Revisión: 0           |  | No. Plano: RMT-09  |  |
|                       |  | Fecha: 05/Nov/2018 |  |