


***Uso**

- Como registro hasta 12 ductos en 600 A.
- Como registros hasta 12 ductos en 200 A.
- Aplicara en terreno normal y con nivel freático muy alto o rocoso.

PMT-03

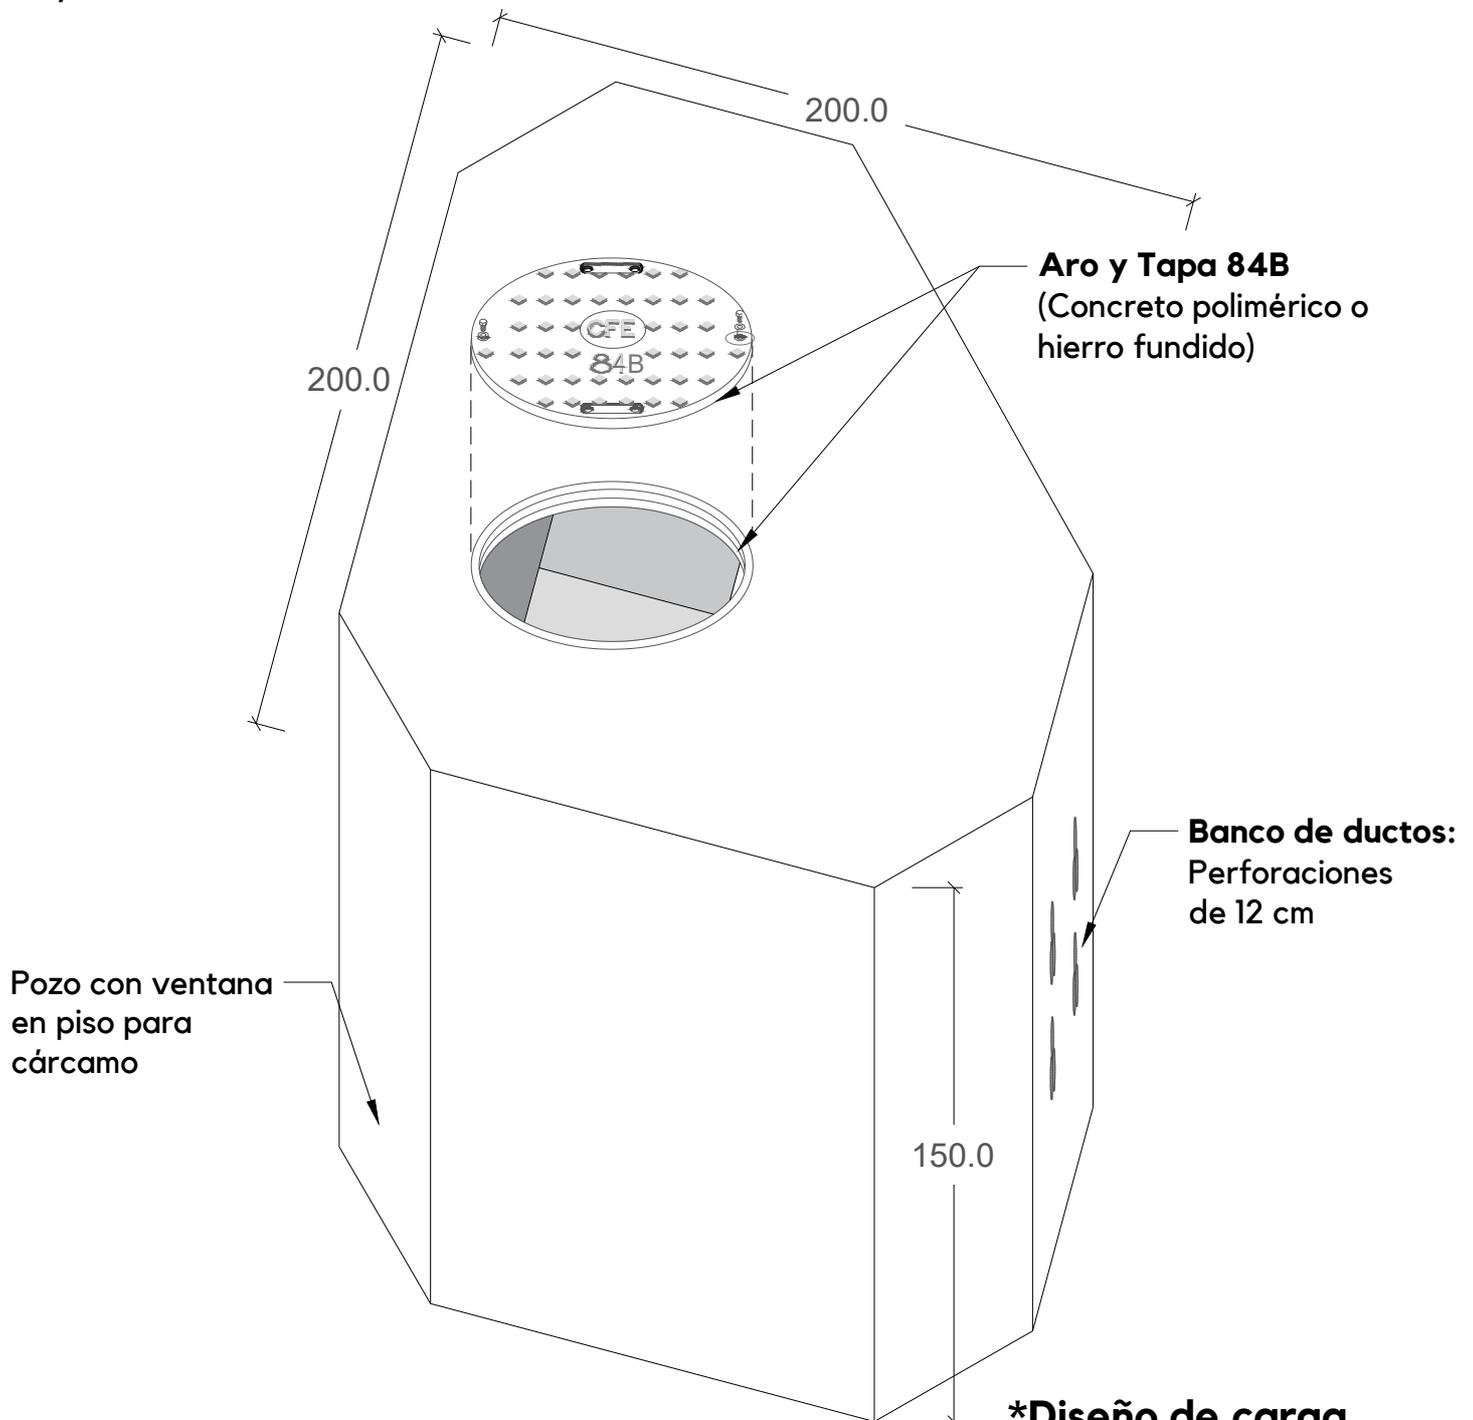

***Peso aproximado**

Registro: 3,780 kg

Aro y Tapa 84B Polimérico : 42 kg.


Aro y tapa 84B Hierro Fundido : 120 kg.

***Diseño de carga**


Banqueta (Carga peatonal)

HOJA 1/2


Tolerancias: +- 2.5 %		Norma: CFE PVMTBL Revisión: 2008	
Acotación: cm	S/E	No. Plano: PMT-03	
Revisión: 0		Fecha: 05/Nov/2018	

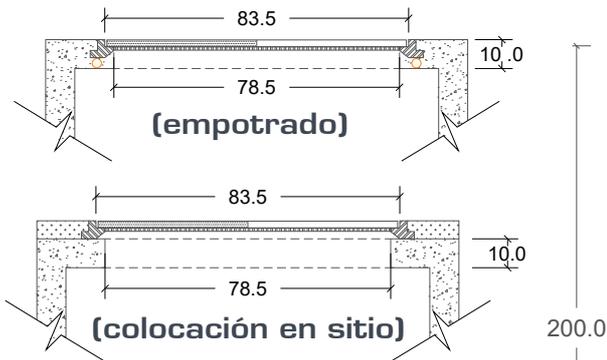

Detalle Colocación Aro y Tapa

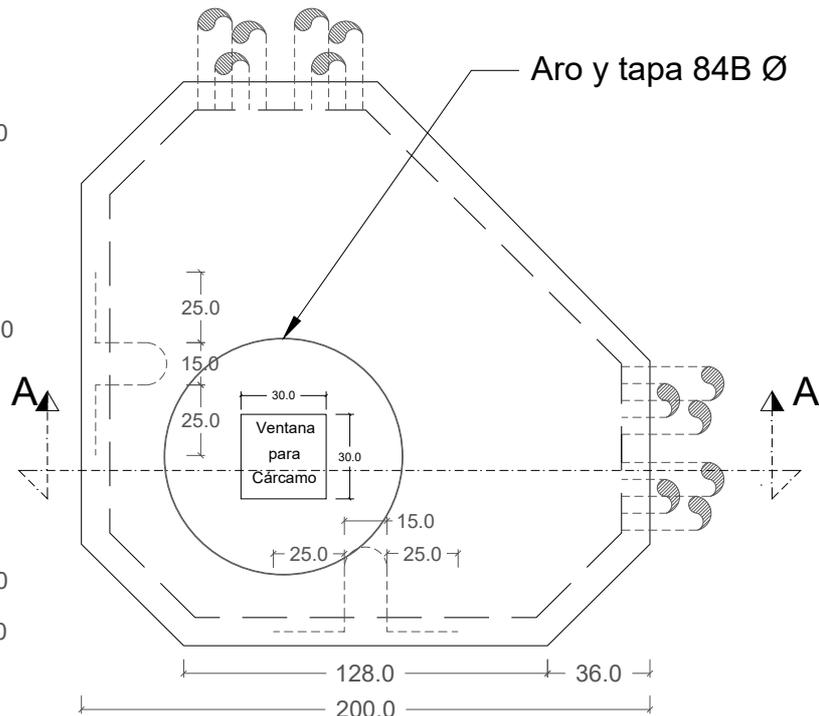

Vista Planta

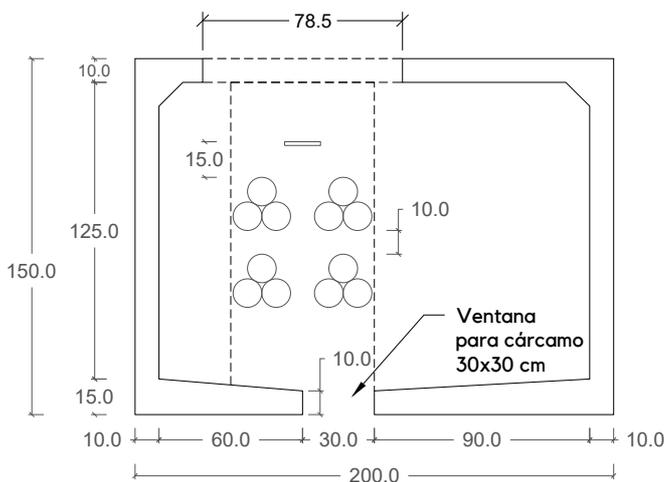

Corte A-A

ESPECIFICACIONES

1. Concreto $f'c=200 \text{ kg/cm}^2$.
2. Refuerzo de malla electrosoldada.
3. Aplicación de membrana de curado para el Concreto.
4. Aro y Tapa 84B, fo.fo o polimérica, empotrada o suministrada por separado (a consideración de cliente).
5. Pozo con ventana para cárcamo.
6. Diseño de carga: Banqueta (carga peatonal).
7. Peso Aproximado:
 - Registro: 3,780 kg.
 - Aro y Tapa 84B Polimérico : 42 kg.
 - Aro y tapa 84B Hierro Fundido : 120 kg.

HOJA 2/2

Tolerancias: +- 2.5 %		Norma: CFE PVMTBL
		Revisión: 2008
Acotación: cm	S/E	No. Plano: PMT-03
Revisión: 0		Fecha: 05/Nov/2018